


- LEGENDE
- = RAND VAN DE OEVERBEGROEIING
- 
- = VASTE BODEM

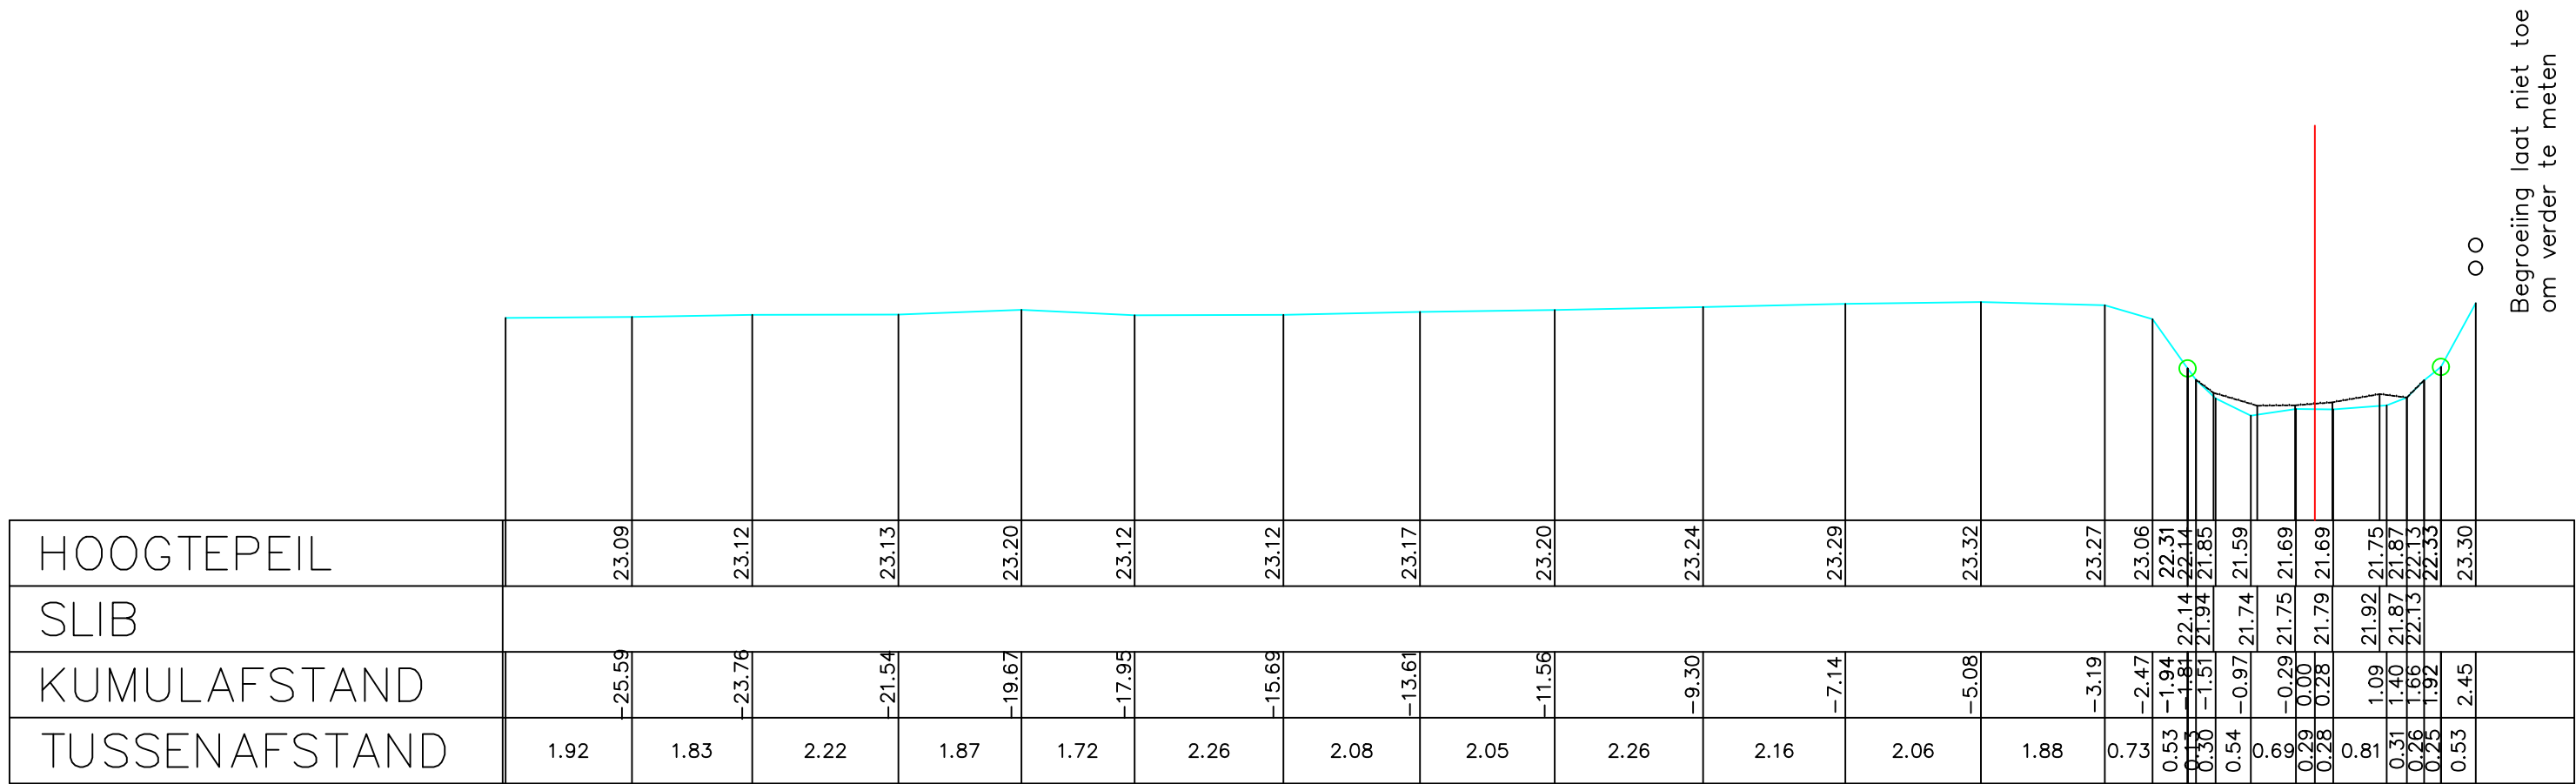

Begroeiing laat niet toe om verder te meten

Gemeente Grimbergen

**B1044** **Maalbeek**

VHAG: 6673

Locatie ataspunt (LB72): X-coördinaat: 149765,4355 Y-coördinaat: 180498,9867

DWARSPROFIELPLAN

Ataspunt - 114  
Datum opmeting: 1/05/2003  
Schaal: 1/100

