


- LEGENDE
- = RAND VAN DE OEVERBEGROEIING
- = VASTE BODEM
- = SLIBBODEM
- = AS WATERLOOP
- = KRUISING GEBOUW
- = KRUISING AFSLUITING
- = HAAG

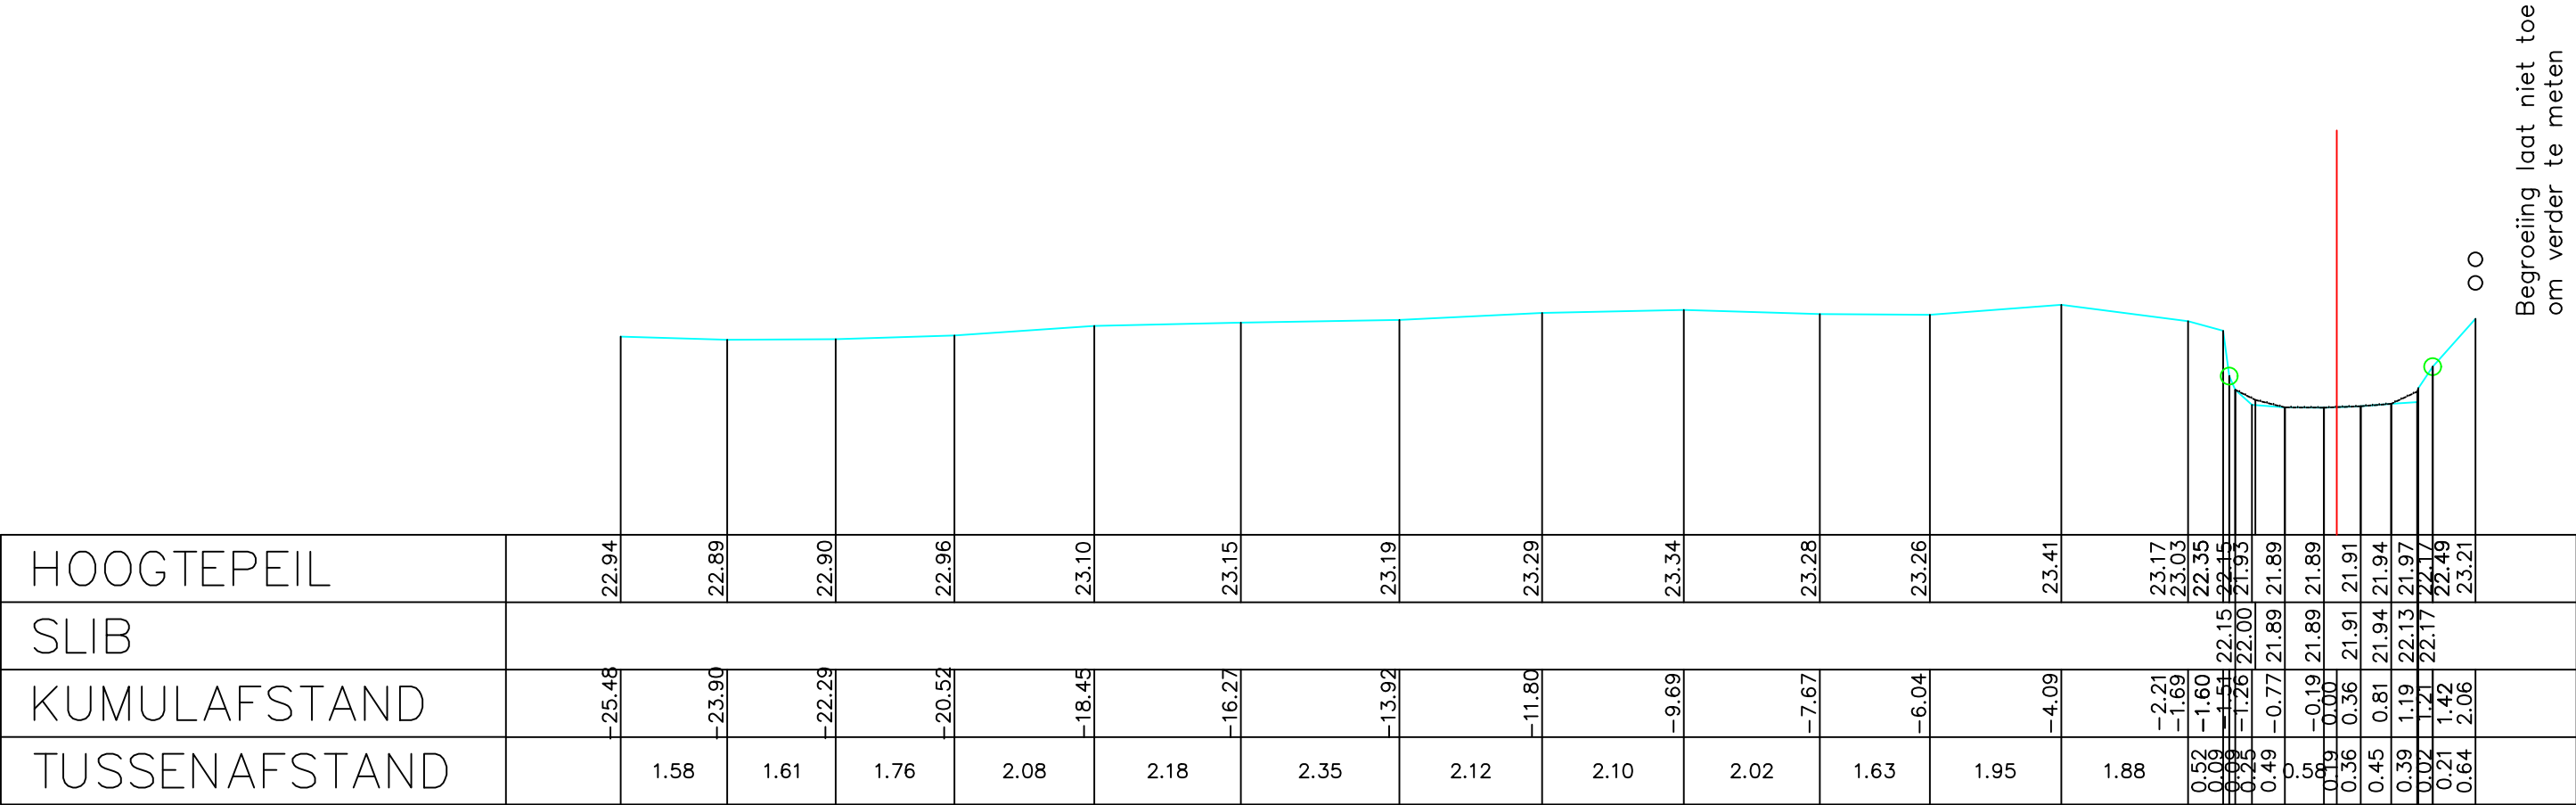

Begroeiing laat niet toe
om verder te meten

Gemeente Grimbergen

B1044

Maalbeek

VHAG: 6673

Locatie ataspunt (LB72): X-coördinaat: 149726,084 Y-coördinaat: 180479,1876

DWARSPROFIELPLAN

Ataspunt - 115
Datum opmeting: 1/05/2003
Schaal: 1/100

