

- LEGENDE
- = RAND VAN DE OEVERBEGROEIING

= VASTE BODEM


= SLIBBODEM

= AS WATERLOOP

= KRUISING GEBOUW

= KRUISING AFSLUITING

= HAAG

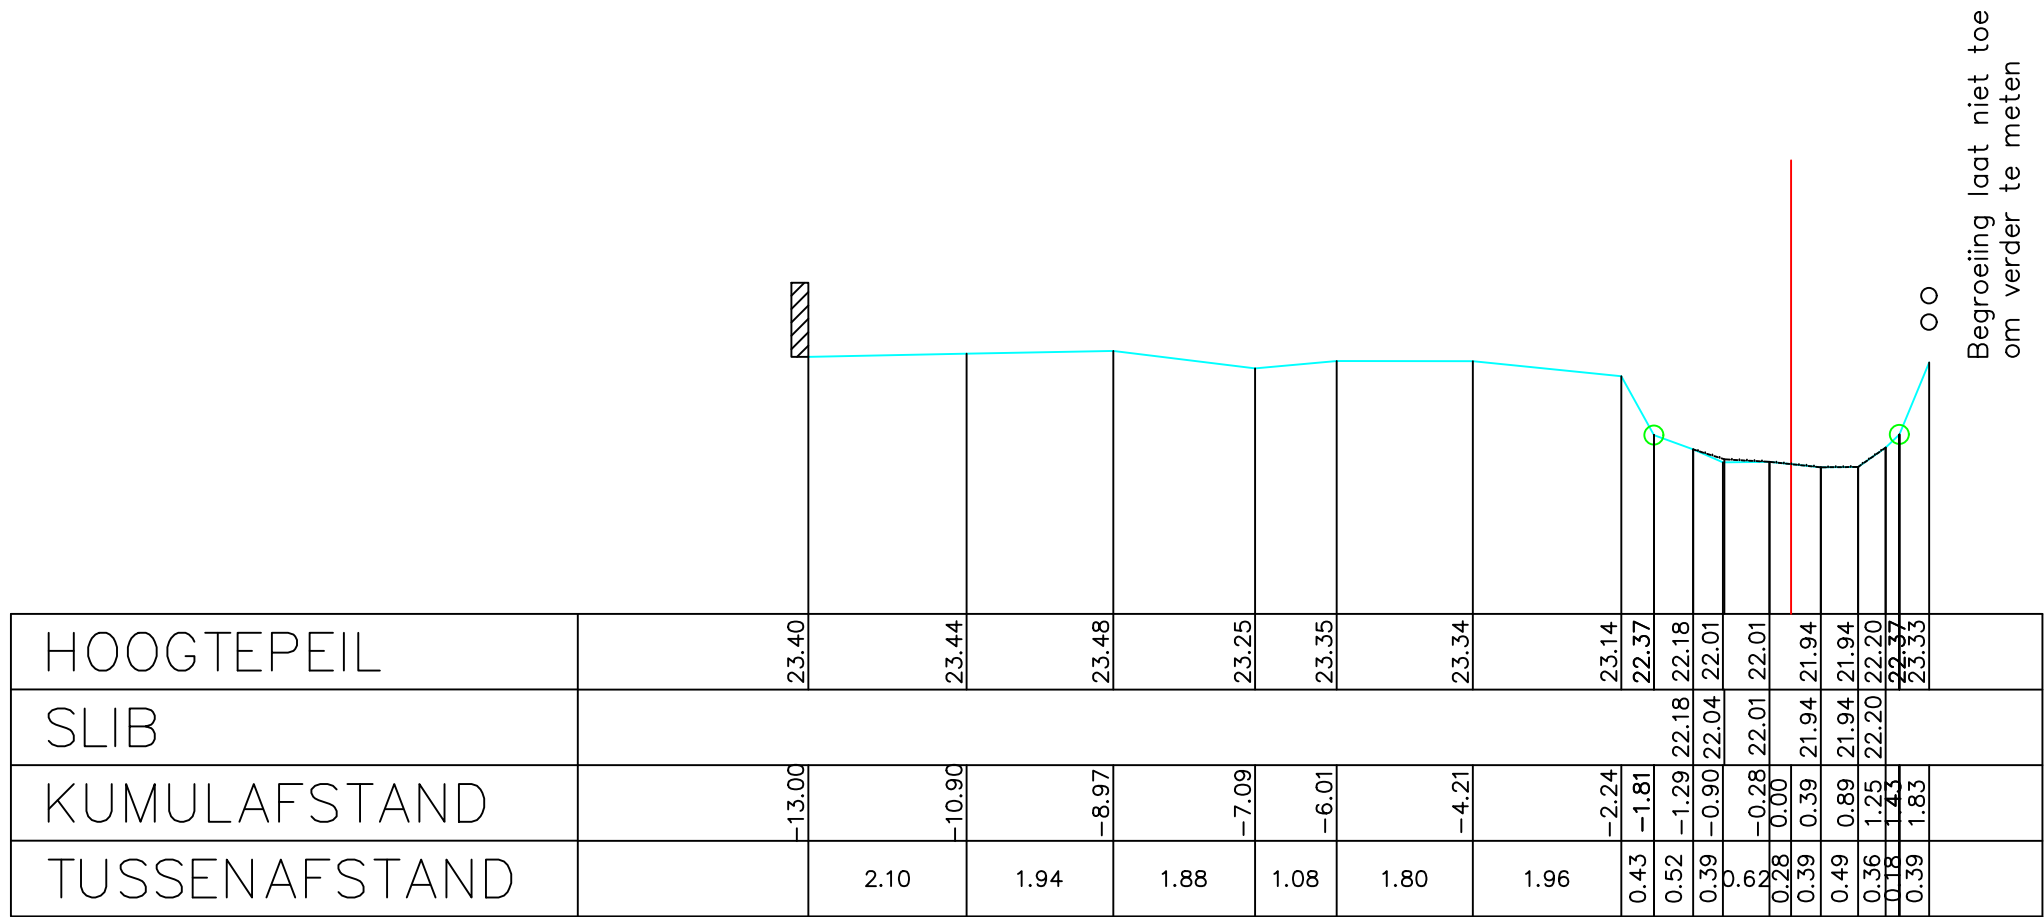

Begroeiing laat niet toe om verder te meten

Gemeente Grimbergen

B1044 Maalbeek

VHAG: 6673

Locatie ataspunt (LB72): X-coördinaat: 149712,7464 Y-coördinaat: 180469,5462

DWARSPROFIELPLAN

Ataspunt - 116
Datum opmeting: 1/05/2003
Schaal: 1/100

