


- LEGENDE
- = RAND VAN DE OEVERBEGROEIING
- = VASTE BODEM
- = SLIBBODEM
- = AS WATERLOOP
- = KRUISING GEBOUW
- = KRUISING AFSLUITING
- = HAAG

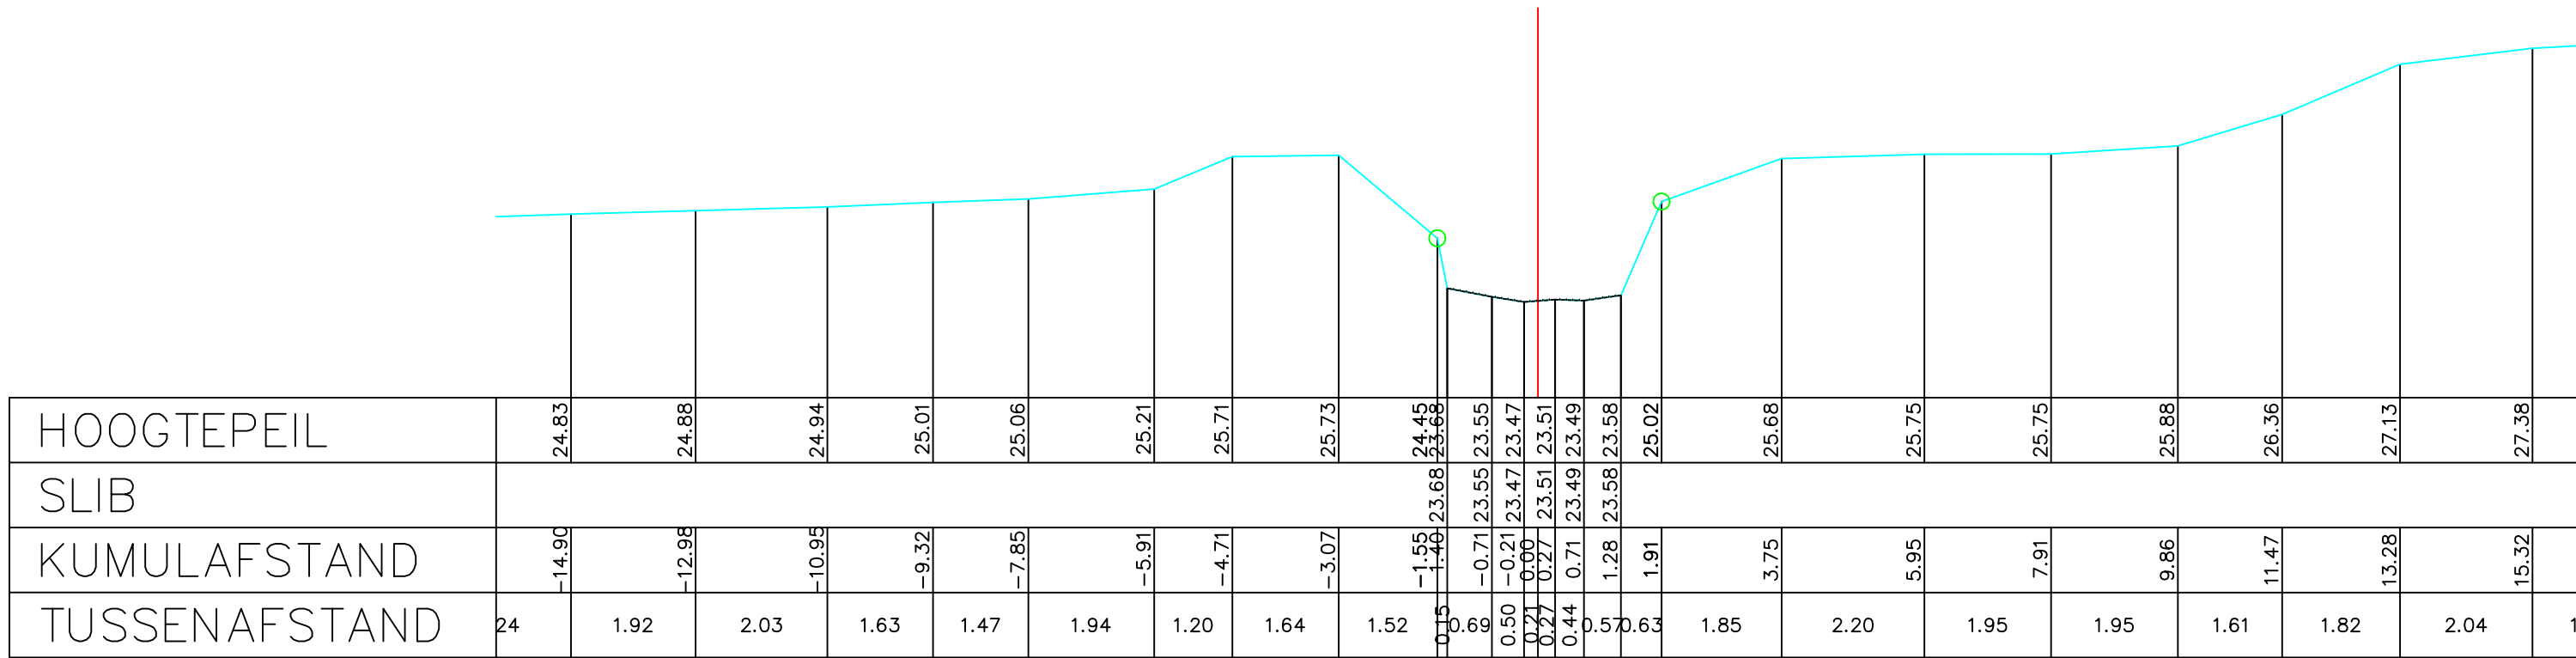

Gemeente Grimbergen

B1044

Maalbeek

VHAG: 6673

Locatie atlaspunt (LB72):

X-coördinaat: 148880,4188 Y-coördinaat: 180144,893

DWARSPROFIELPLAN

Atlaspunt - 142

Datum opmeting: 1/05/2003

Schaal:

1/100



VLAAMS-
BRABANT