


LEGENDE

-  = RAND VAN DE OEVERBEGROEIING
-  = VASTE BODEM
-  = SLIBBODEM
-  = AS WATERLOOP
-  = KRUISING GEBOUW
-  = KRUISING AFSLUITING
-  = HAAG

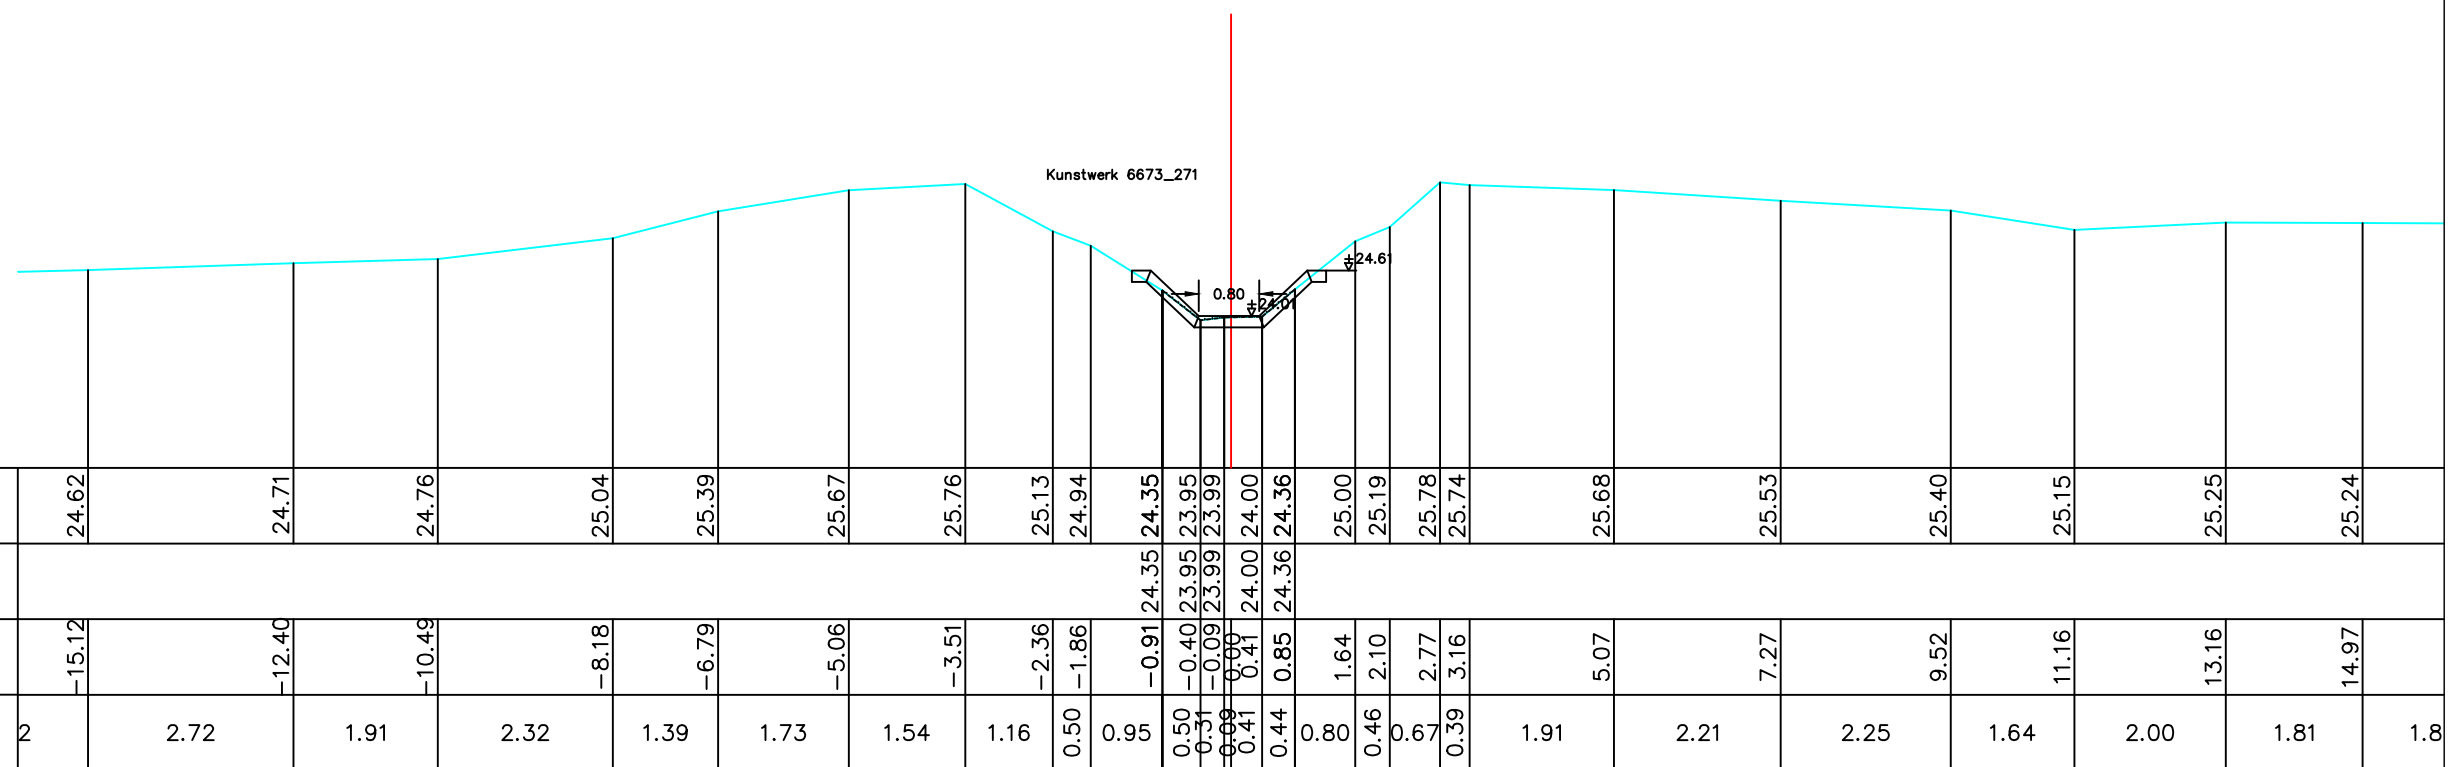

Gemeente Grimbergen

B1044

Maalbeek

VHAG: 6673

Locatie atlaspunt (LB72): X-coördinaat: 148741,7248 Y-coördinaat: 180060,391

DWARSPROFIELPLAN

Atlaspunt - 148

Datum opmeting: 1/05/2003

Schaal: 1/100

