

- LEGENDE
- = RAND VAN DE OEVERBEGROEIING

= VASTE BODEM


= SLIBBODEM

= AS WATERLOOP

= KRUISING GEBOUW

= KRUISING AFSLUITING

= HAAG

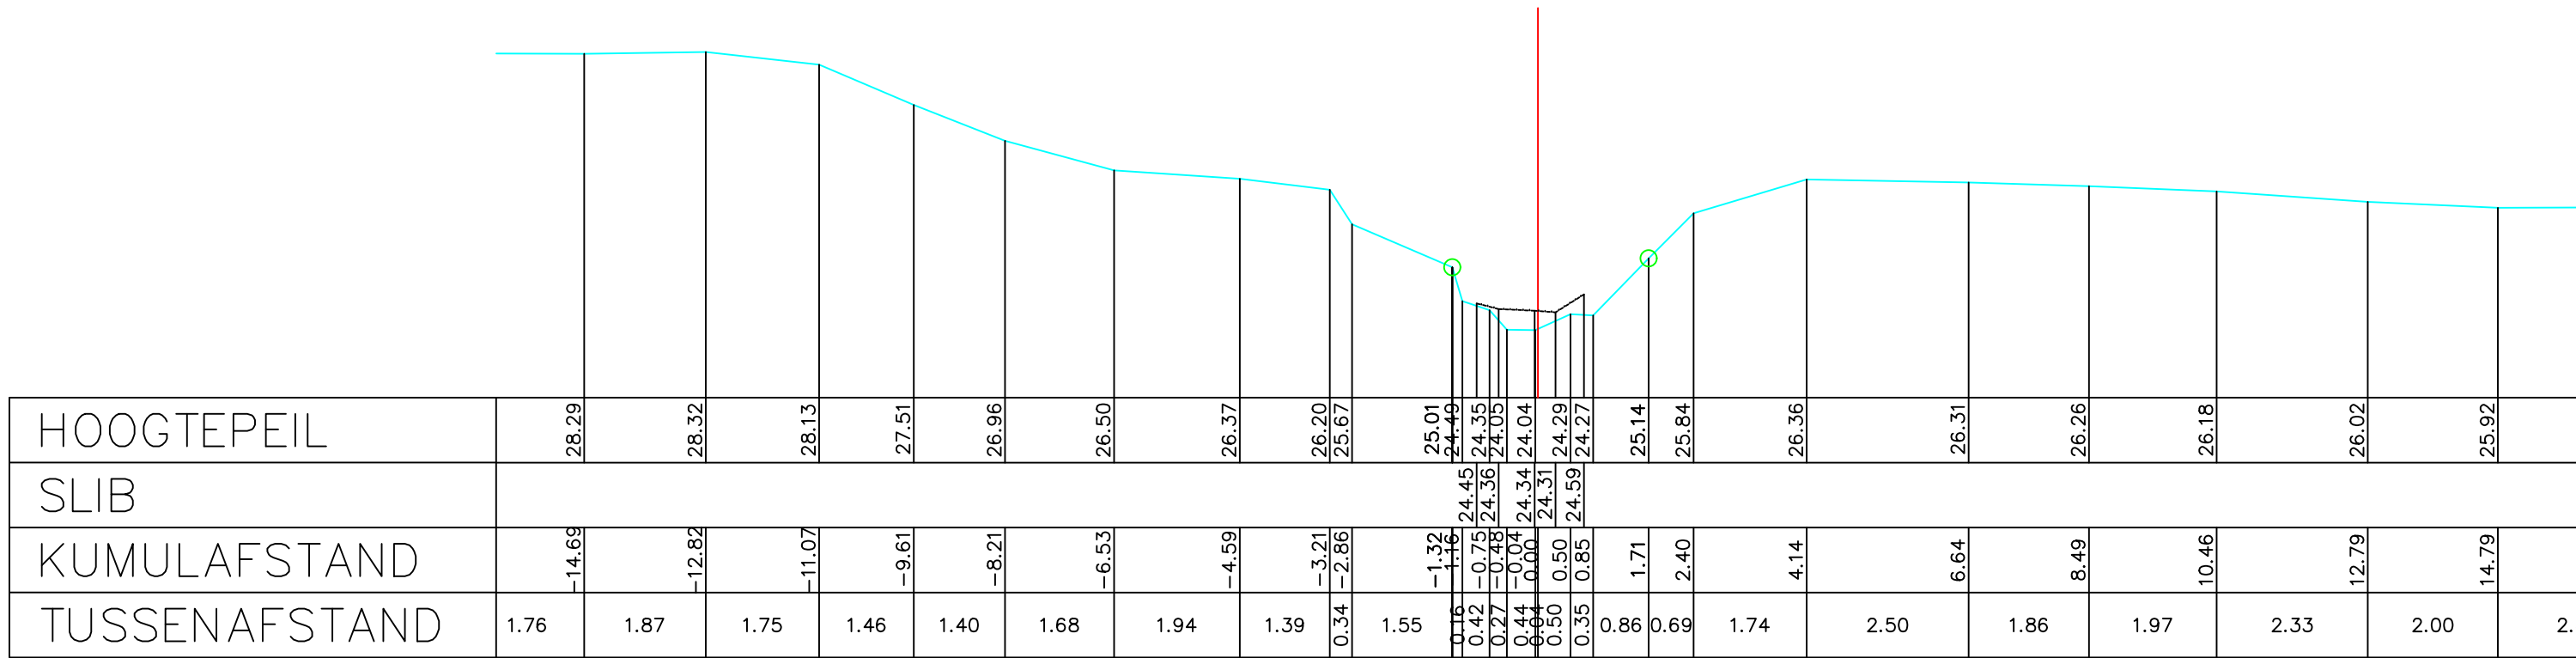

Gemeente Meise\_Grimbergen

B1044

Maalbeek

VHAG: 6673

Locatie ataspunt (LB72):

X-coördinaat: 148345,5996 Y-coördinaat: 179836,1237

DWARSPROFIELPLAN

Ataspunt - 165

Datum opmeting: 1/05/2003

Schaal: 1/100



VLAAMS-  
BRABANT