


- LEGENDE
- = RAND VAN DE OEVERBEGROEIING
-
- = VASTE BODEM

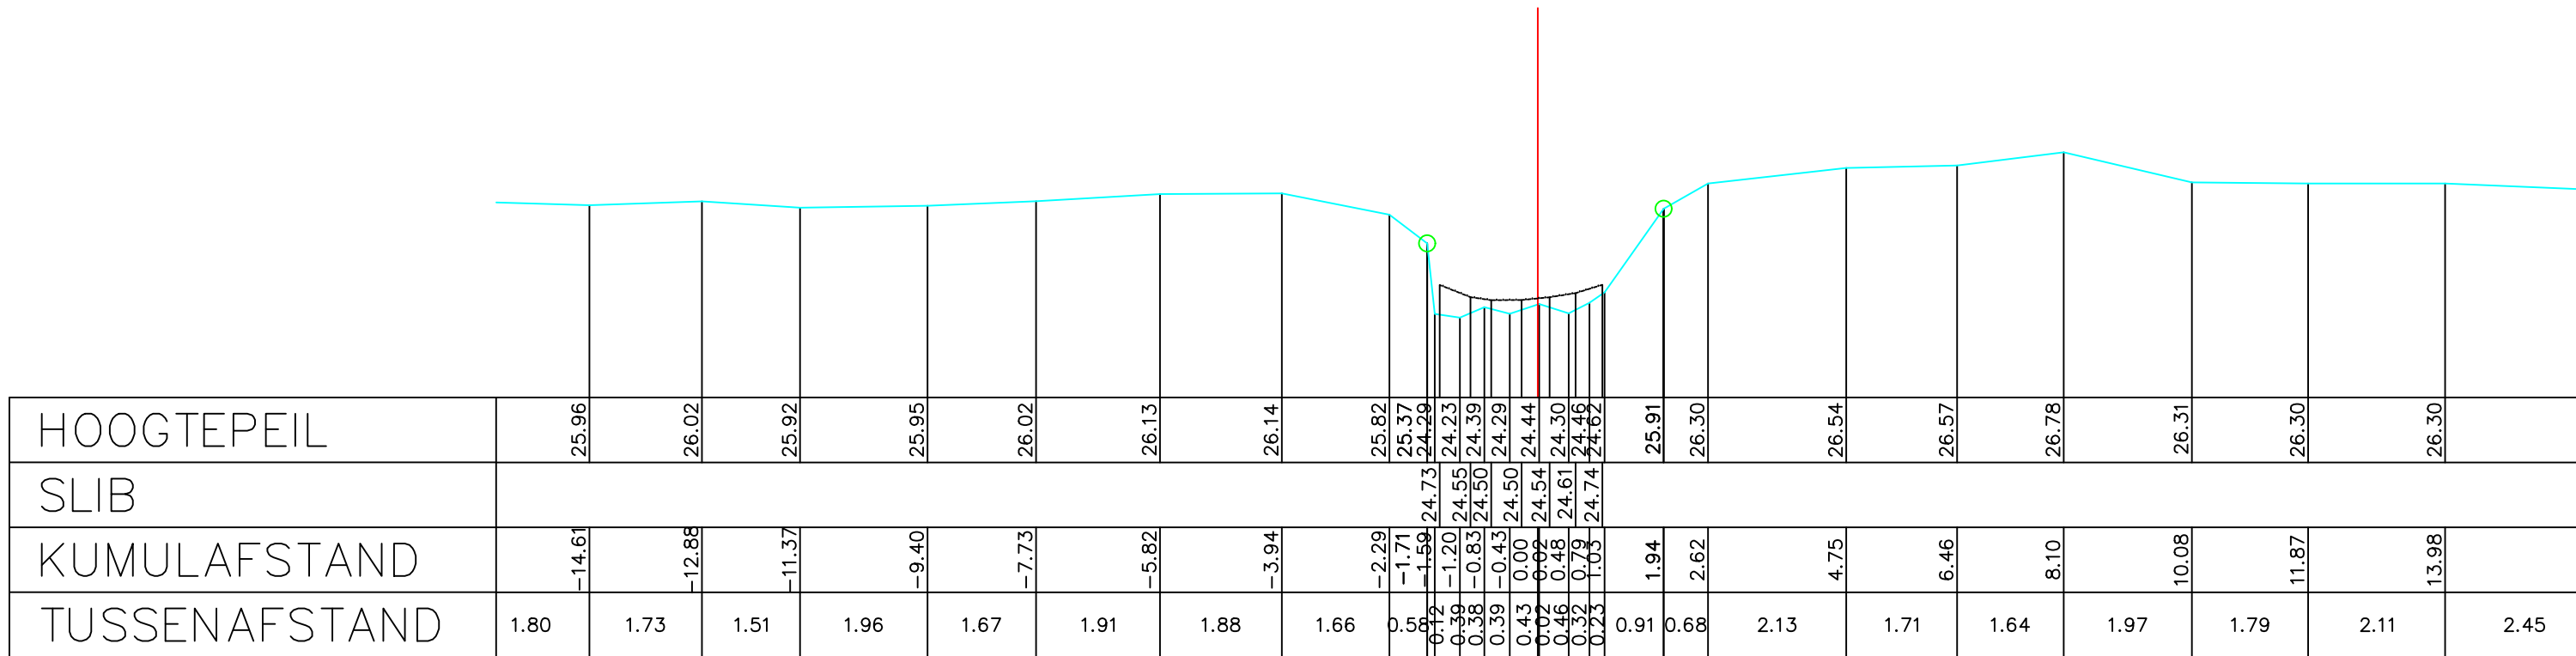

Gemeente Meise_Grimbergen

B1044 **Maalbeek**

VHAG: 6673

Locatie atlaspunt (LB72): X-coördinaat: 148260,055 Y-coördinaat: 179802,3989

DWARSPROFIELPLAN

Atlaspunt - 167
Datum opmeting: 1/05/2003
Schaal: 1/100

