

- LEGENDE
- = RAND VAN DE OEVERBEGROEIING

= VASTE BODEM


= SLIBBODEM

= AS WATERLOOP

= KRUISING GEBOUW

= KRUISING AFSLUITING

= HAAG

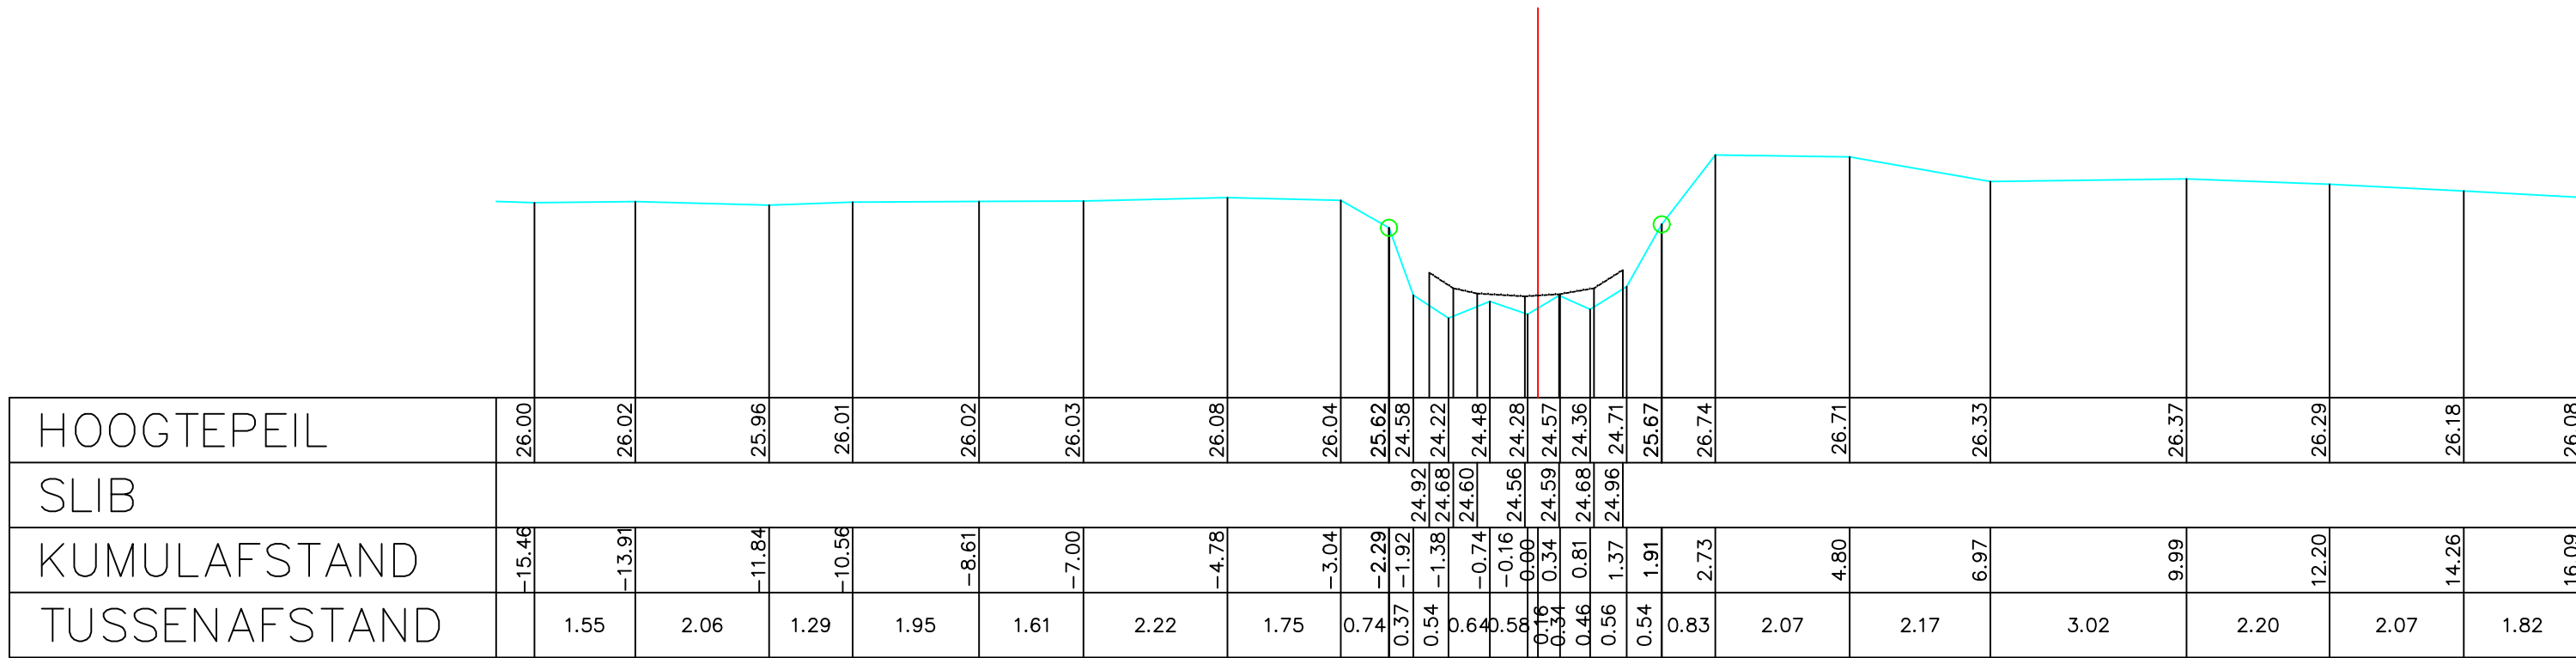

Gemeente Meise_Grimbergen

B1044

Maalbeek

VHAG: 6673

Locatie atlaspunt (LB72): X-coördinaat: 148237,5574 Y-coördinaat: 179769,5446

DWARSPROFIELPLAN

Atlaspunt - 168
Datum opmeting: 1/05/2003
Schaal: 1/100

