


LEGENDE

-  = RAND VAN DE OEVERBEGROEIING
-  = VASTE BODEM
-  = SLIBBODEM
-  = AS WATERLOOP
-  = KRUISING GEBOUW
-  = KRUISING AFSLUITING
-  = HAAG

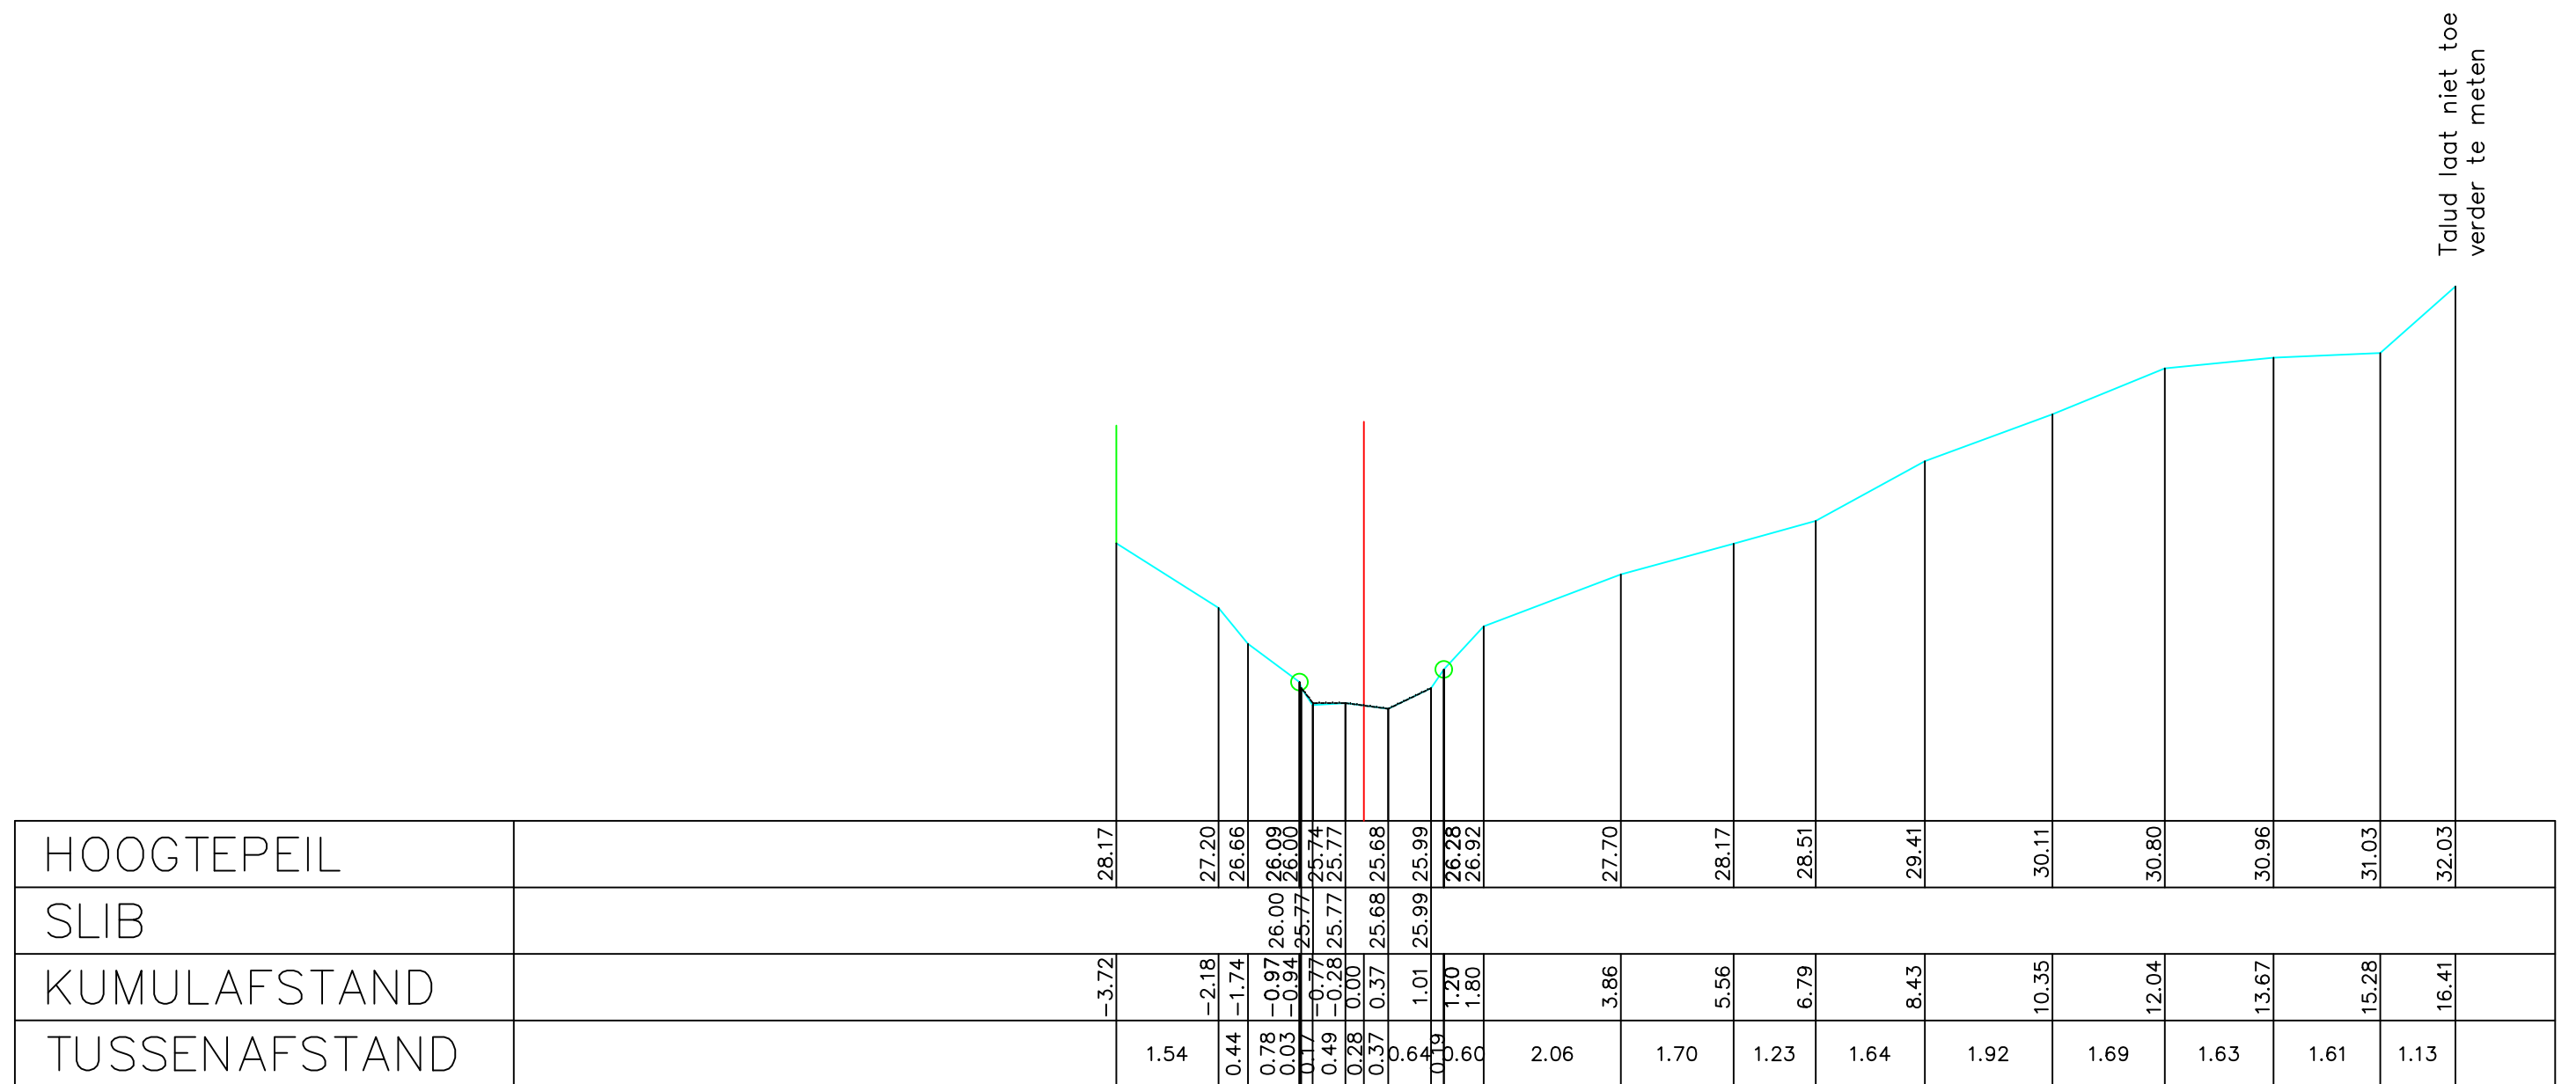

Gemeente Grimbergen

B1044

Maalbeek

VHAG: 6673

Locatie ataspunt (LB72): X-coördinaat: 148140,7168 Y-coördinaat: 179382,0018

DWARSPROFIELPLAN

Atlaspunt - 173

Datum opmeting: 1/05/2003

Schaal:	1/100
---------	-------

