

- LEGENDE
- = RAND VAN DE OEVERBEGROEIING

= VASTE BODEM


= SLIBBODEM

= AS WATERLOOP

= KRUISING GEBOUW

= KRUISING AFSLUITING

= HAAG

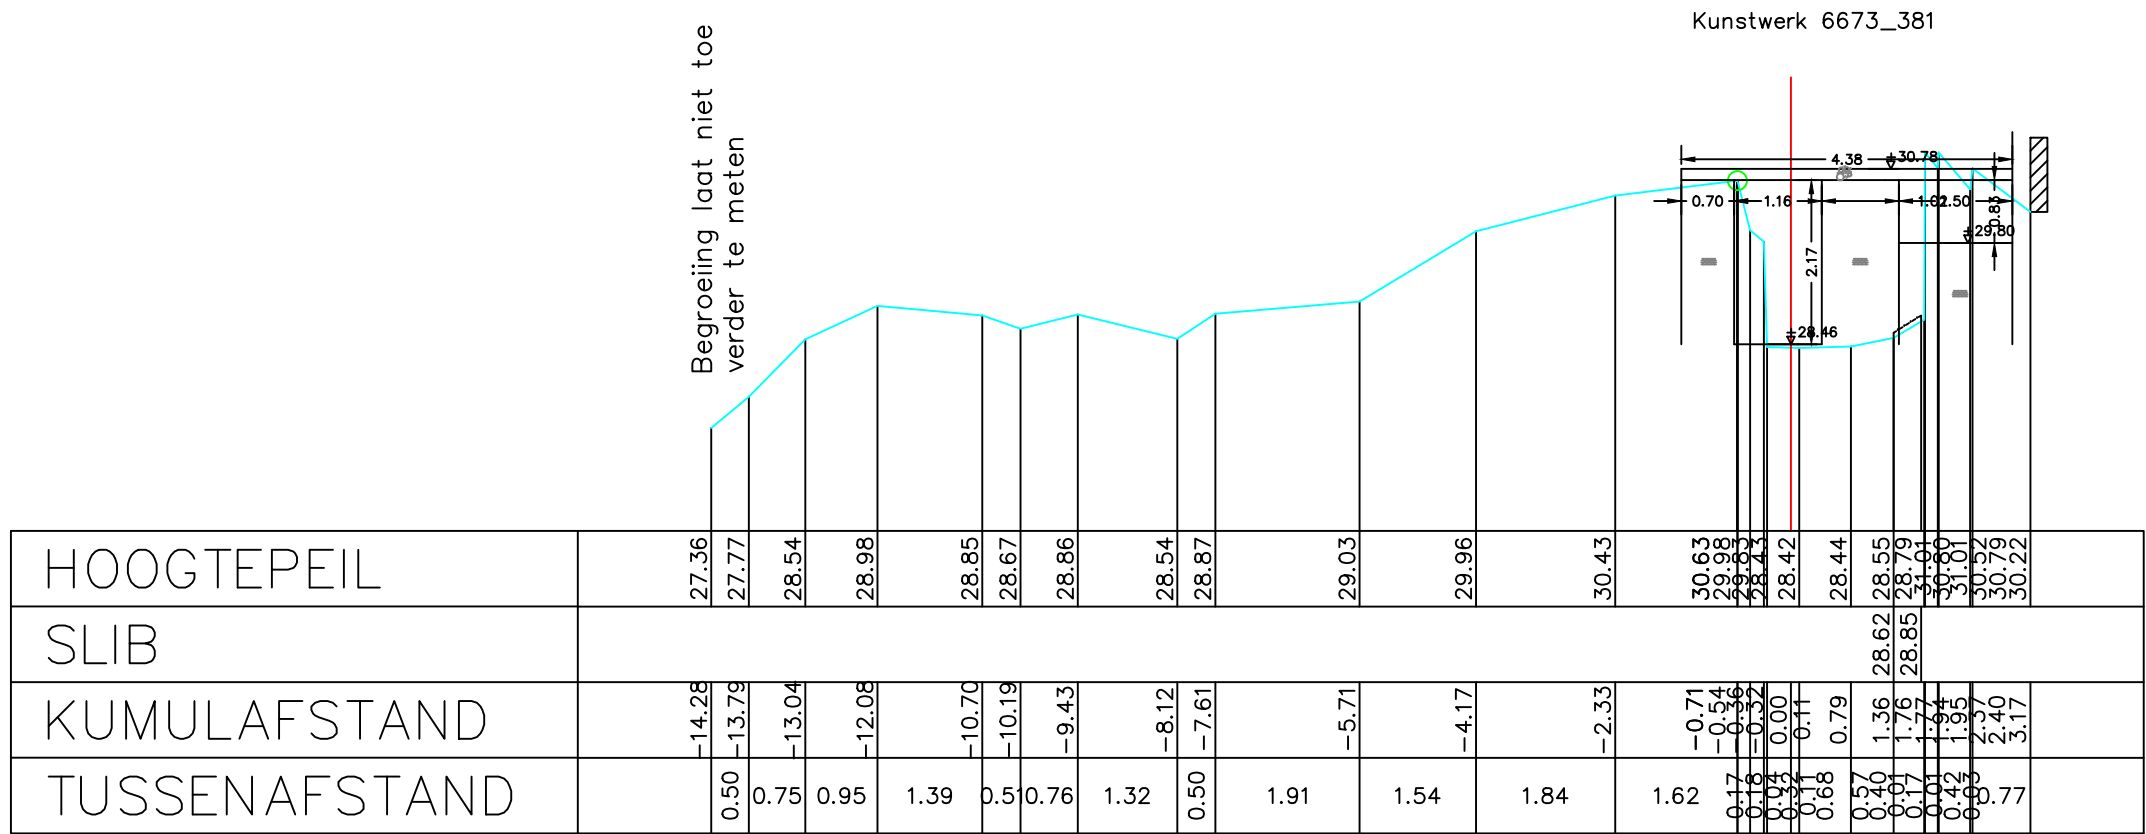

Gemeente Wemmel_Meise_Grimbergen

B1044 **Maalbeek**

VHAG: 6673

Locatie ataspunt (LB72): X-coördinaat: 147905,9417 Y-coördinaat: 178937,0683

DWARSPROFIELPLAN

Ataspunt - 191
Datum opmeting: 1/05/2003
Schaal: 1/100

