

- LEGENDE
- = RAND VAN DE OEVERBEGROEIING

= VASTE BODEM


= SLIBBODEM

= AS WATERLOOP

= KRUISING GEBOUW

= KRUISING AFSLUITING

= HAAG

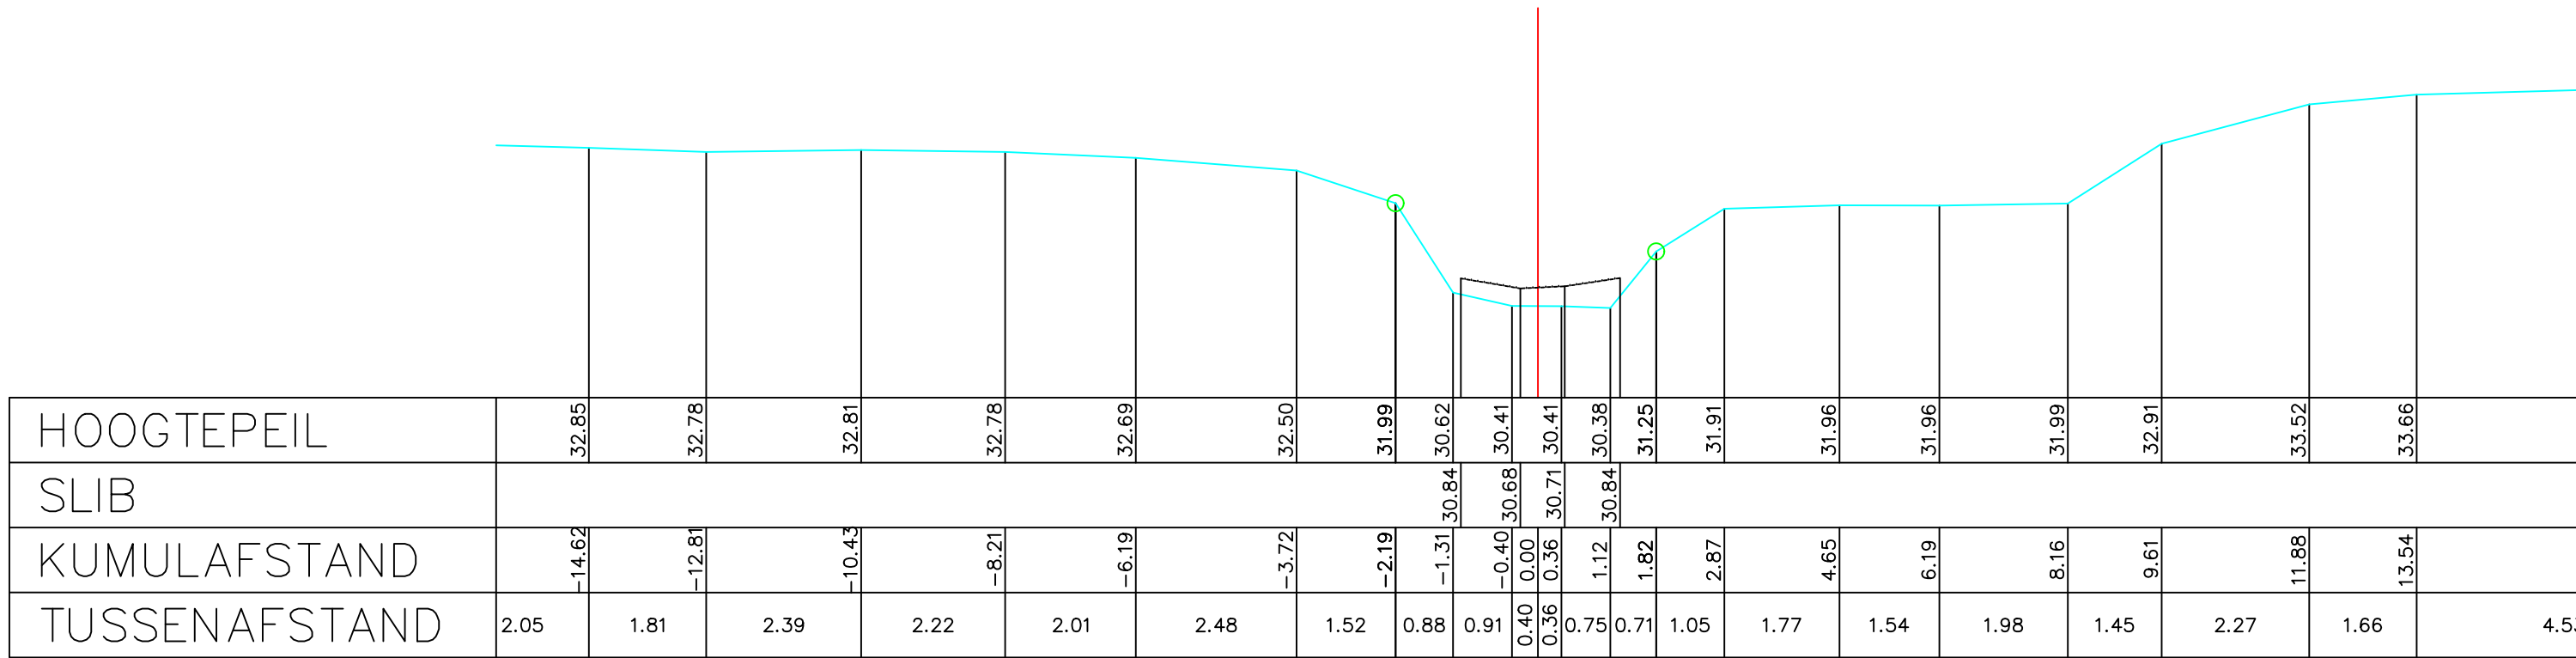

Gemeente Wemmel_Grimbergen

B1044 **Maalbeek**

VHAG: 6673

Locatie atlaspunt (LB72): X-coördinaat: 147275,3773 Y-coördinaat: 178467,6875

DWARSPROFIELPLAN

Atlaspunt - 218
Datum opmeting: 1/05/2003
Schaal: 1/100

