

- LEGENDE
- = RAND VAN DE OEVERBEGROEIING

= VASTE BODEM

= SLIBBODEM


= AS WATERLOOP

= KRUISING GEBOUW

= KRUISING AFSLUITING

= HAAG

Begroeiing laat niet toe om verder te meten

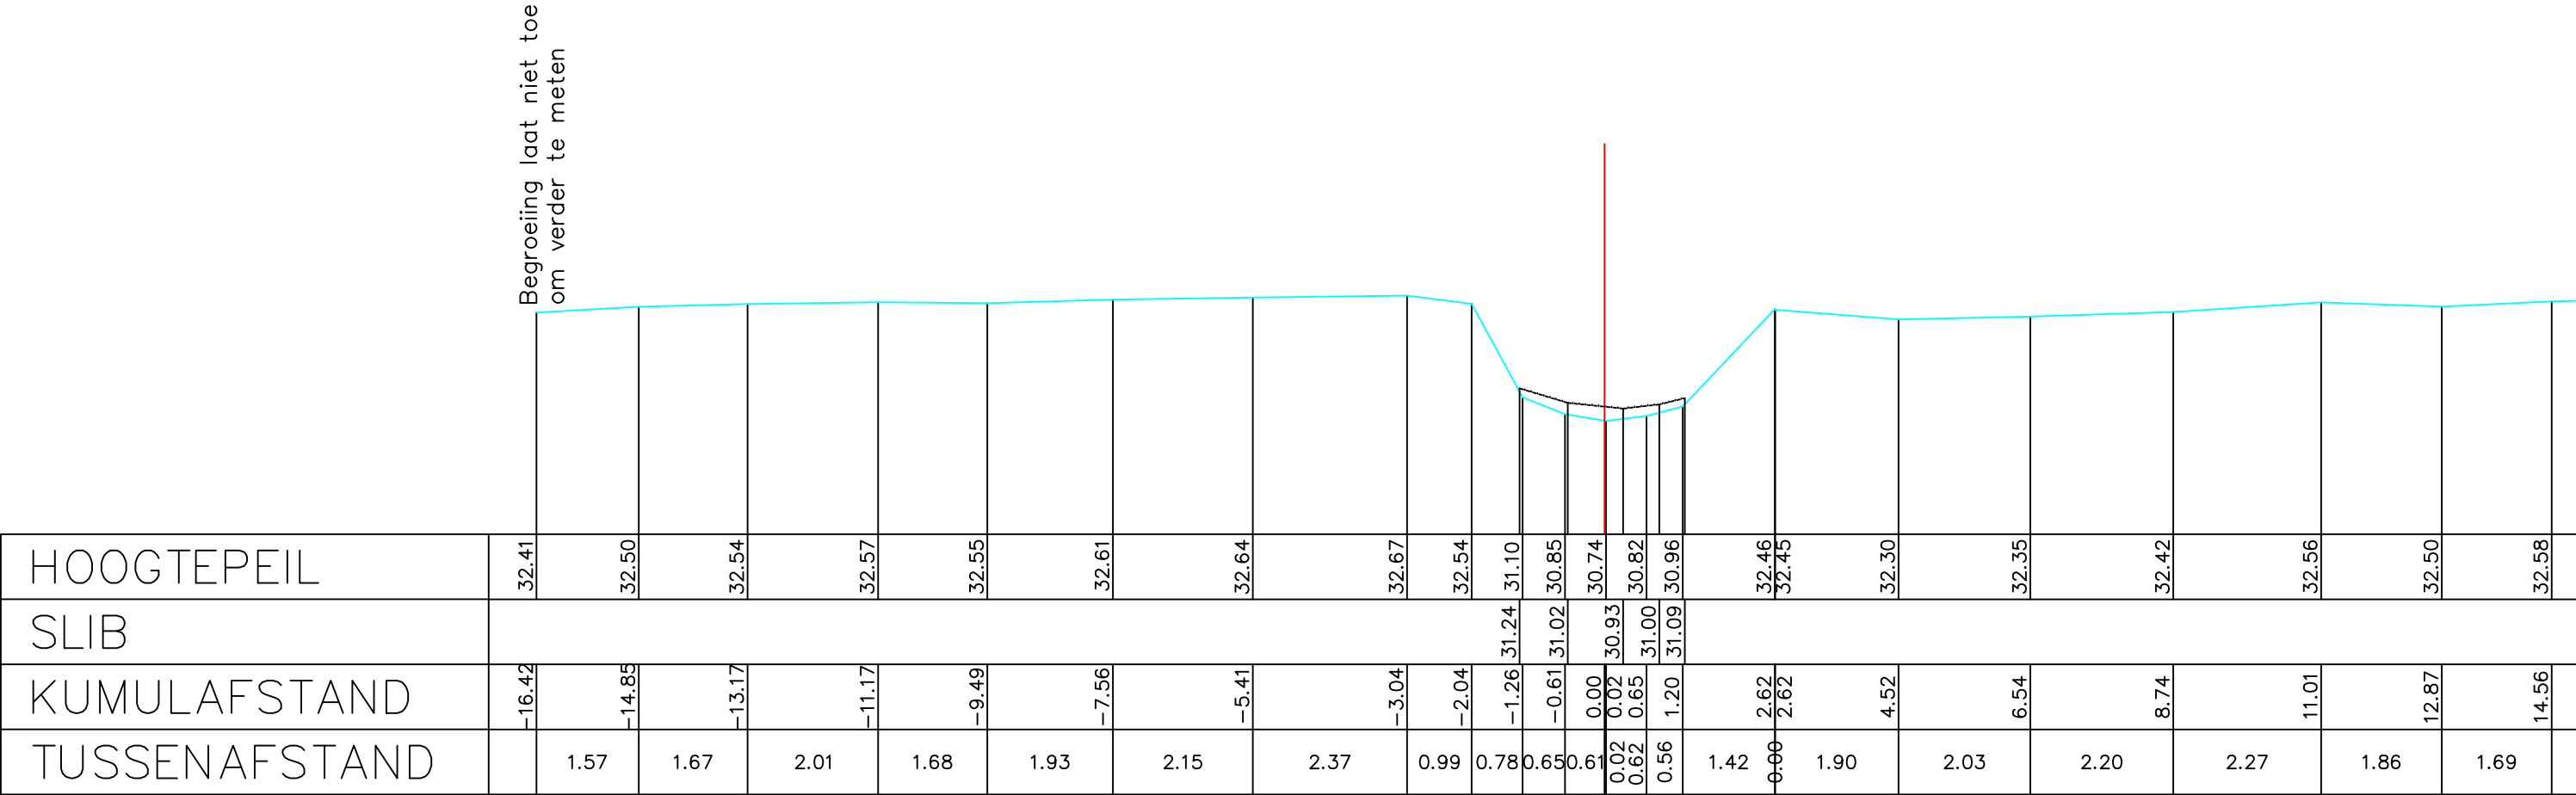

Gemeente Wemmel_Grimbergen

B1044

Maalbeek

VHAG: 6673

Locatie atlaspunt (LB72): X-coördinaat: 147010,9694 Y-coördinaat: 178267,6839

DWARSPROFIELPLAN

Atlaspunt - 228
Datum opmeting: 1/05/2003
Schaal: 1/100

