

- LEGENDE
- = RAND VAN DE OEVERBEGROEIING

= VASTE BODEM


= SLIBBODEM

= AS WATERLOOP

= KRUISING GEBOUW

= KRUISING AFSLUITING

= HAAG

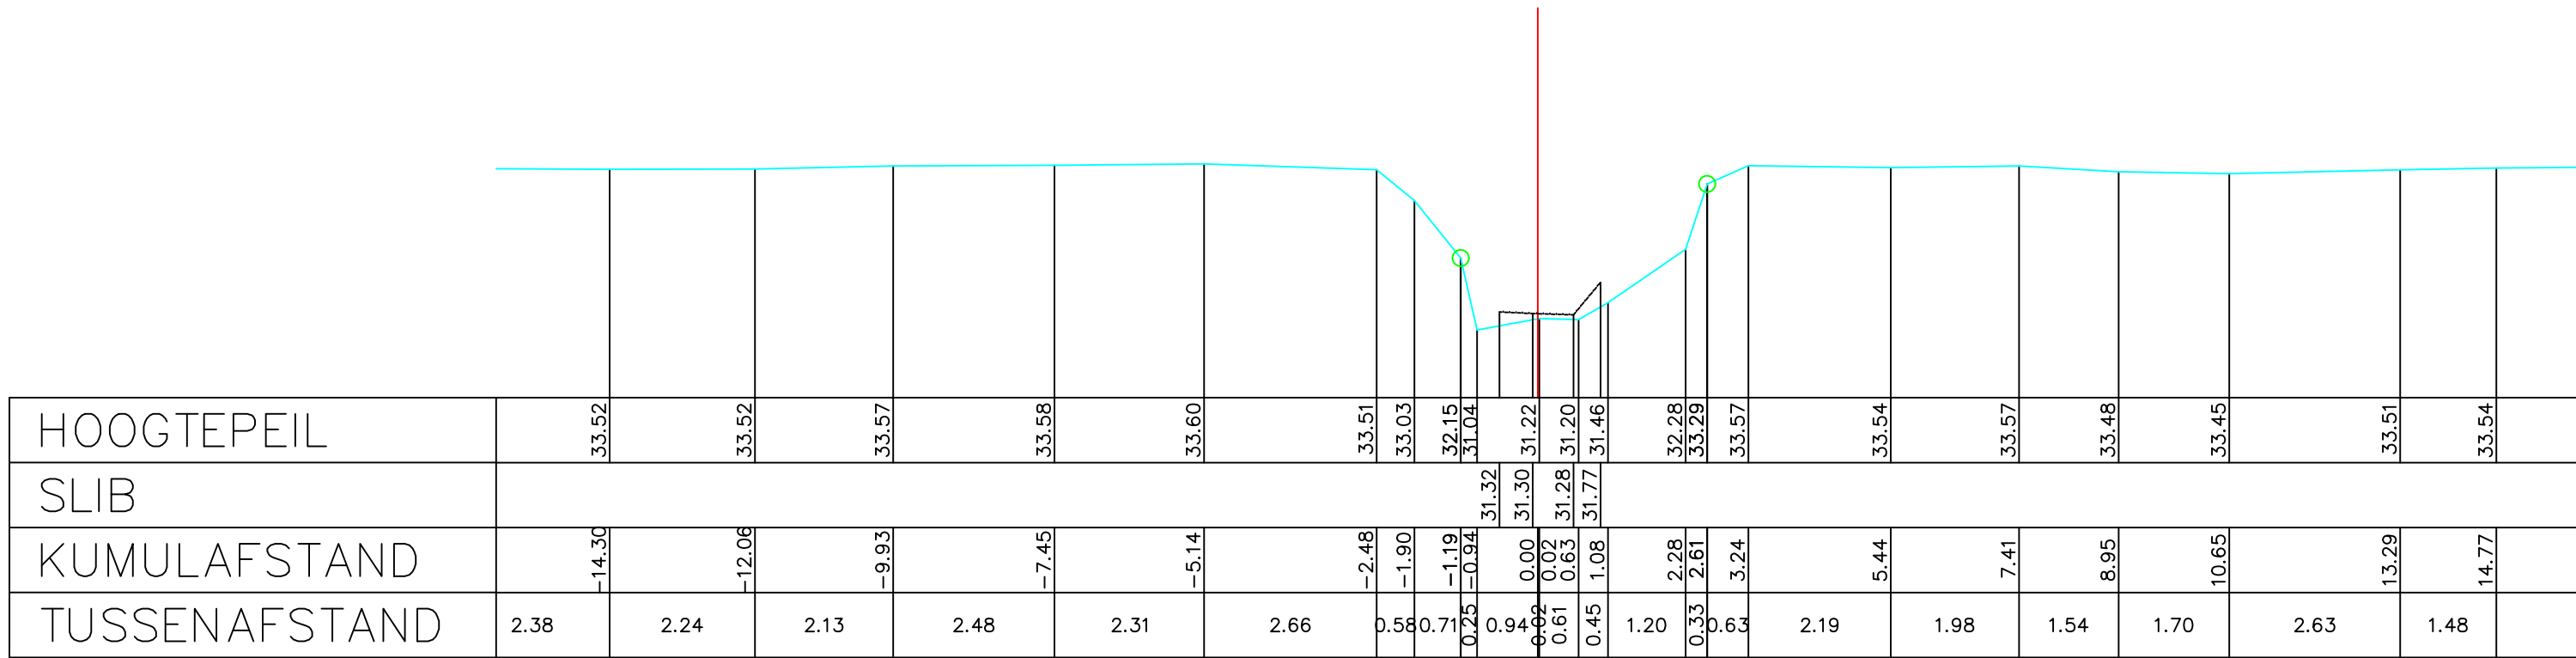

Gemeente Wemmel_Grimbergen

B1044 Maalbeek

VHAG: 6673

Locatie atlaspunt (LB72): X-coördinaat: 146695,9848 Y-coördinaat: 178041,154

DWARSPROFIELPLAN

Atlaspunt - 237
Datum opmeting: 1/05/2003
Schaal: 1/100

