


- LEGENDE
-  = RAND VAN DE OEVERBEGROEIING
  -  = VASTE BODEM
  -  = SLIBBODEM
  -  = AS WATERLOOP
  -  = KRUISING GEBOUW
  -  = KRUISING AFSLUITING
  -  = HAAG

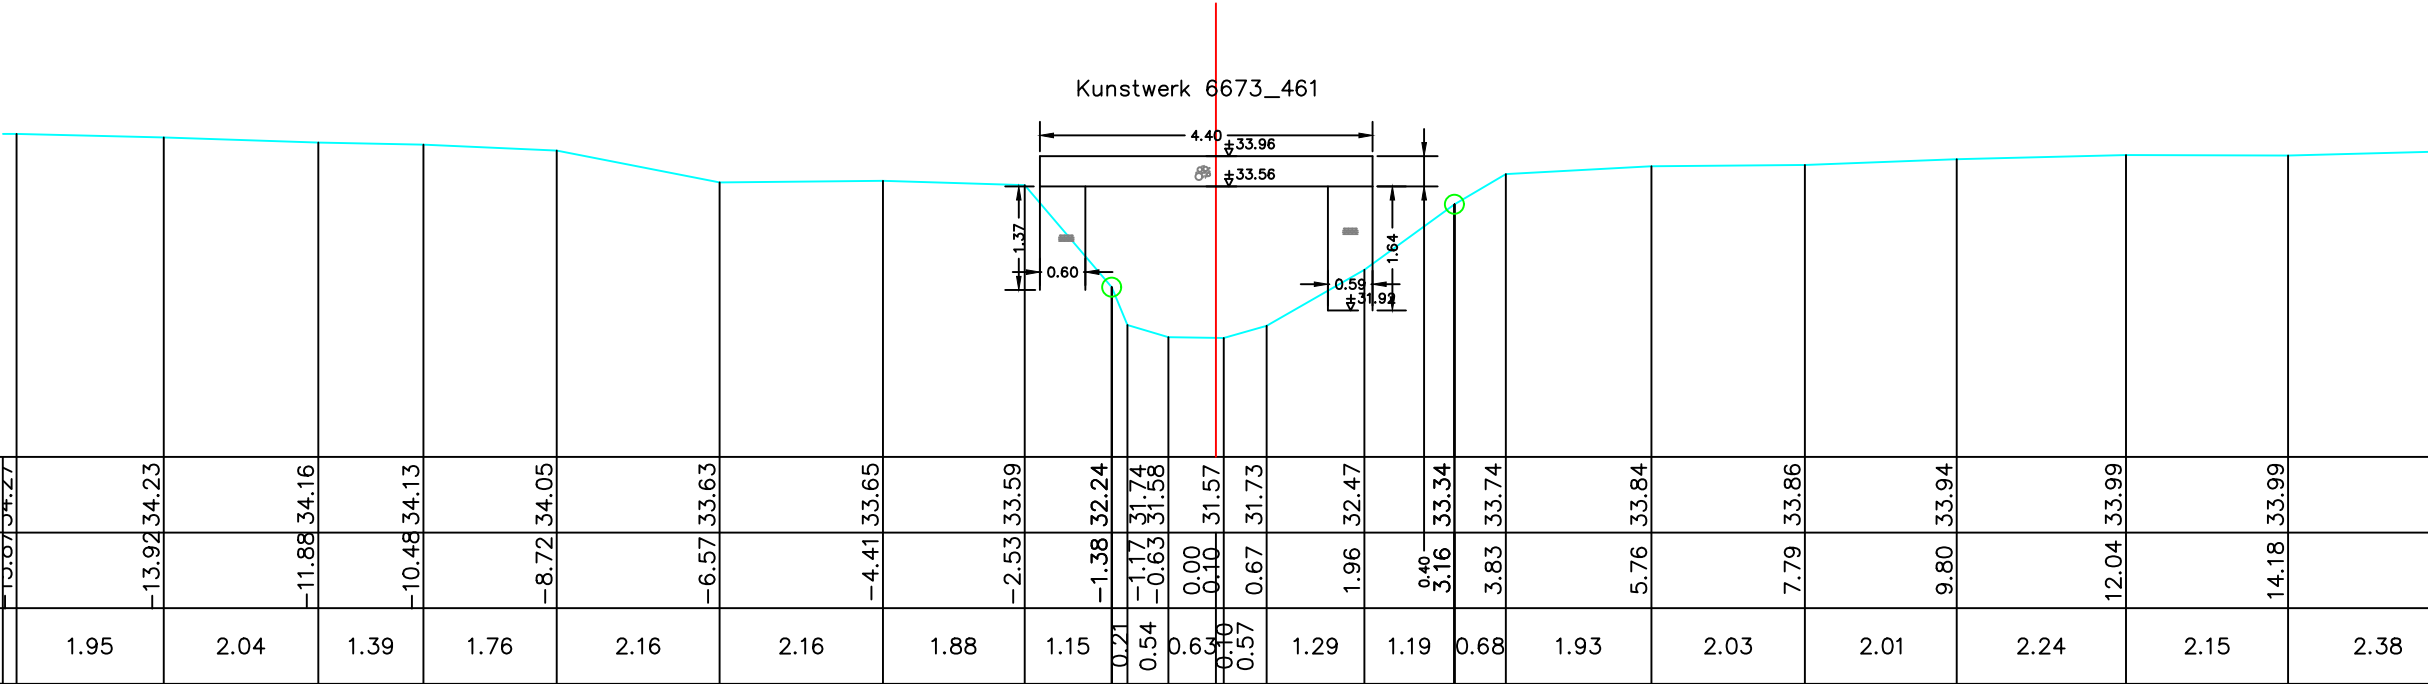

Gemeente Wemmel\_Grimbergen

**B1044** **Maalbeek**

VHAG: 6673

Locatie ataspunt (LB72): X-coördinaat: 146667,9876 Y-coördinaat: 178025,0187

DWARSPROFIELPLAN

Ataspunt - 238  
Datum opmeting: 1/05/2003  
Schaal: 1/100

