

- LEGENDE
- = RAND VAN DE OEVERBEGROEIING

= VASTE BODEM


= SLIBBODEM

= AS WATERLOOP

= KRUISING GEBOUW

= KRUISING AFSLUITING

= HAAG

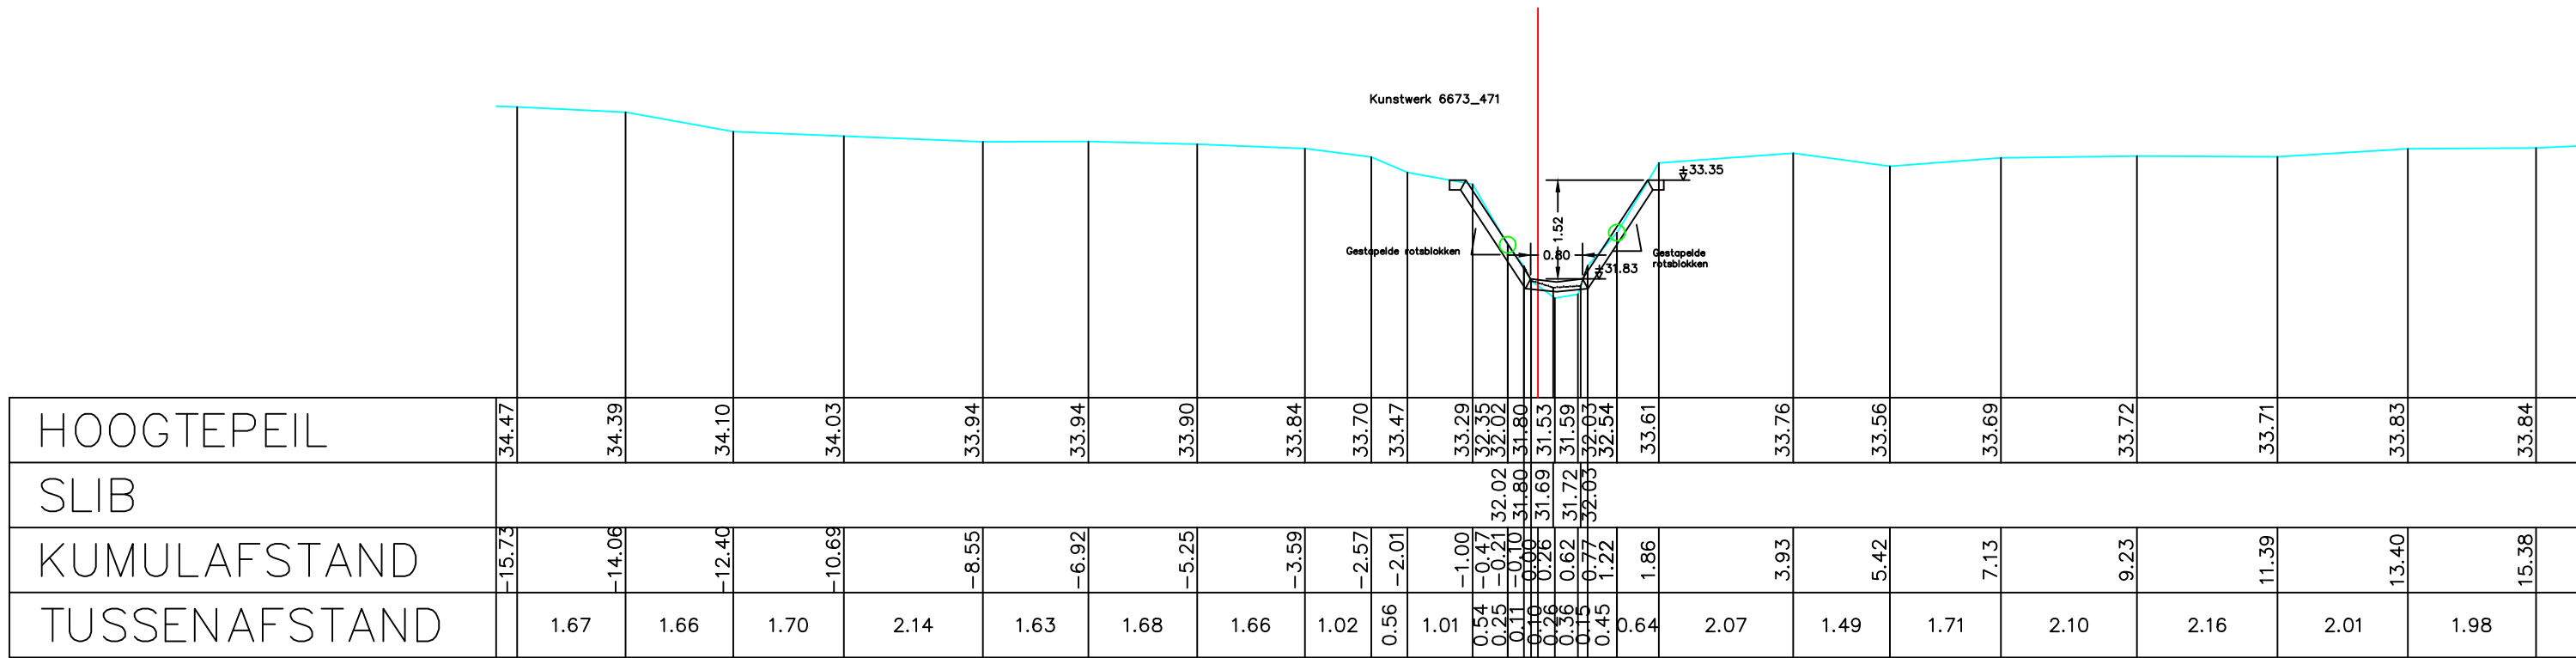

Gemeente Wemmel\_Grimbergen

B1044 Maalbeek

VHAG: 6673

Locatie ataspunt (LB72): X-coördinaat: 146647,0161 Y-coördinaat: 178013,4919

DWARSPROFIELPLAN

Ataspunt - 240  
Datum opmeting: 1/05/2003  
Schaal: 1/100

