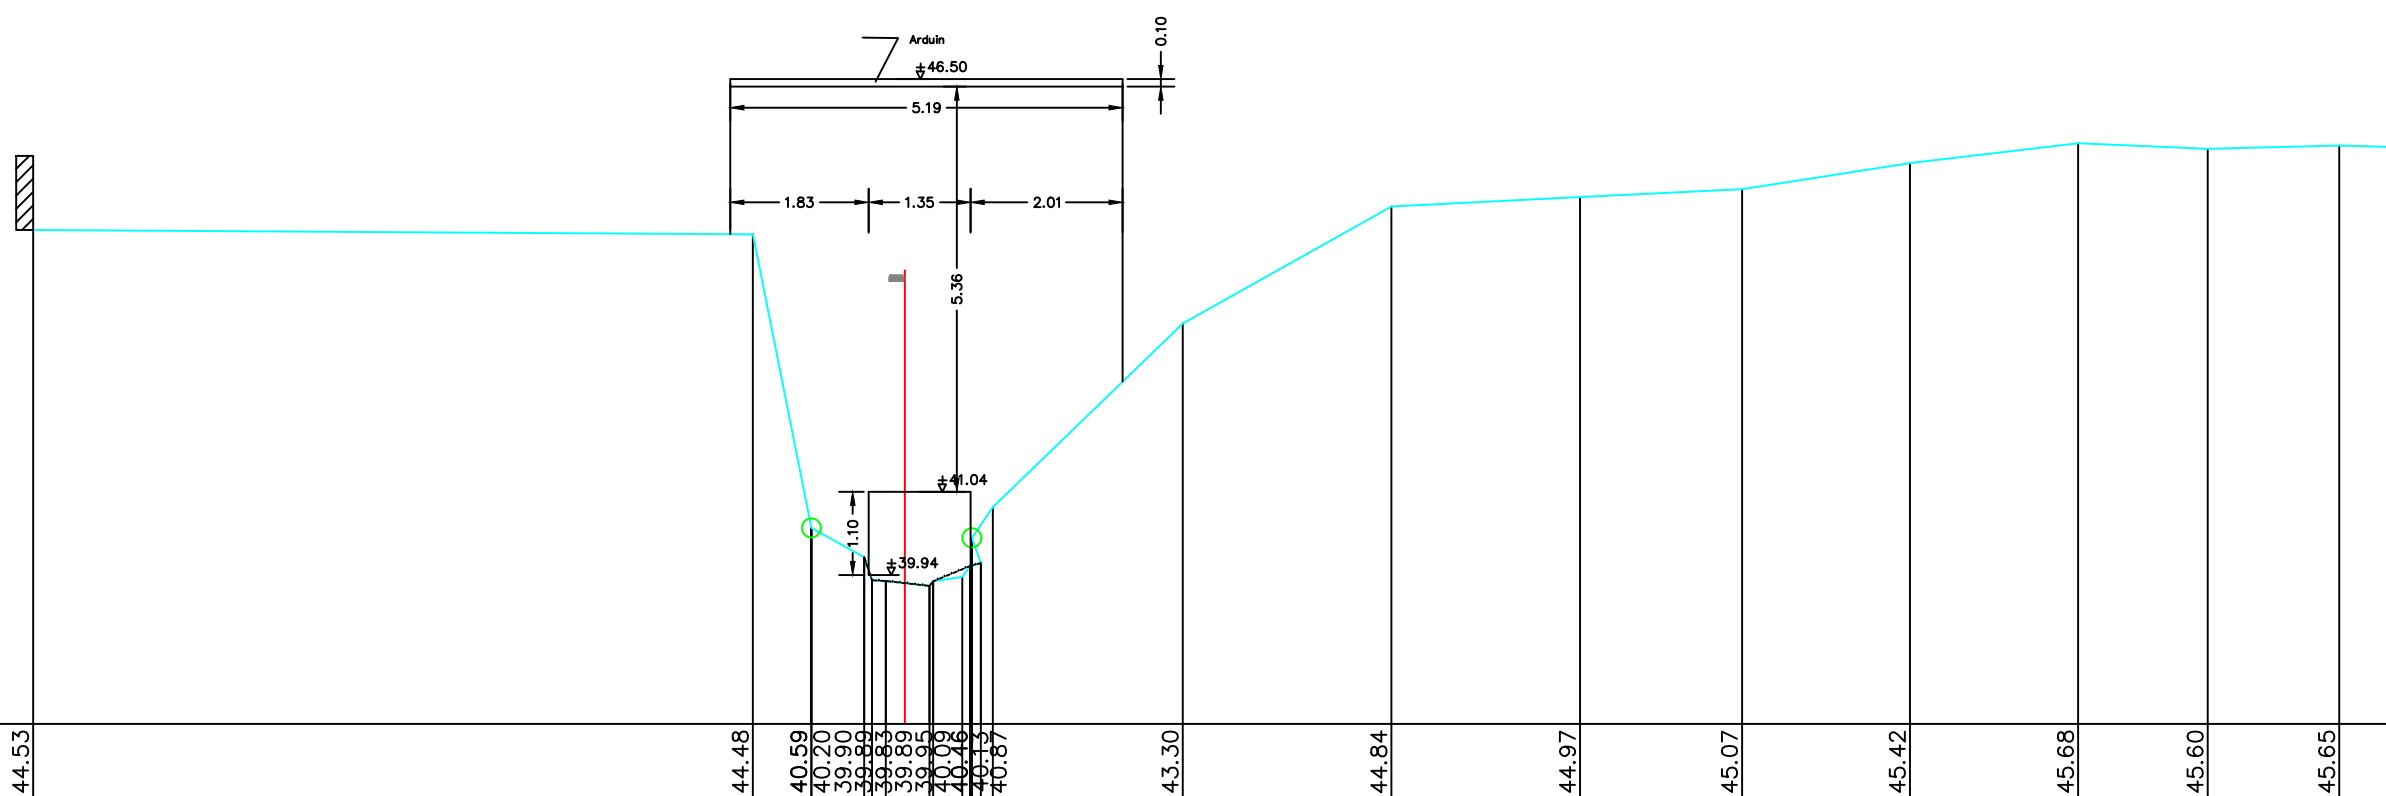


LEGENDE

-  = RAND VAN DE OEVERBEGROEIING
-  = VASTE BODEM
-  = SLIBBODEM
-  = AS WATERLOOP
-  = KRUISING GEBOUW
-  = KRUISING AFSLUITING
-  = HAAG

Kunstwerk 6673_571

[illegible]

Gemeente Wemmel

B1044

Maalbeek

VHAG: 6673

Locatie ataspunt (LB72): X-coördinaat: 145352,7331 Y-coördinaat: 177242,4613

DWARSPROFIELPLAN

Atlaspunt - 282

Datum opmeting: 1/05/2003

Schaal: 1/100

