

- LEGENDE
- = RAND VAN DE OEVERBEGROEIING

= VASTE BODEM

= SLIBBODEM


= AS WATERLOOP

= KRUISING GEBOUW

= KRUISING AFSLUITING

= HAAG

Kunstwerk 6673_621

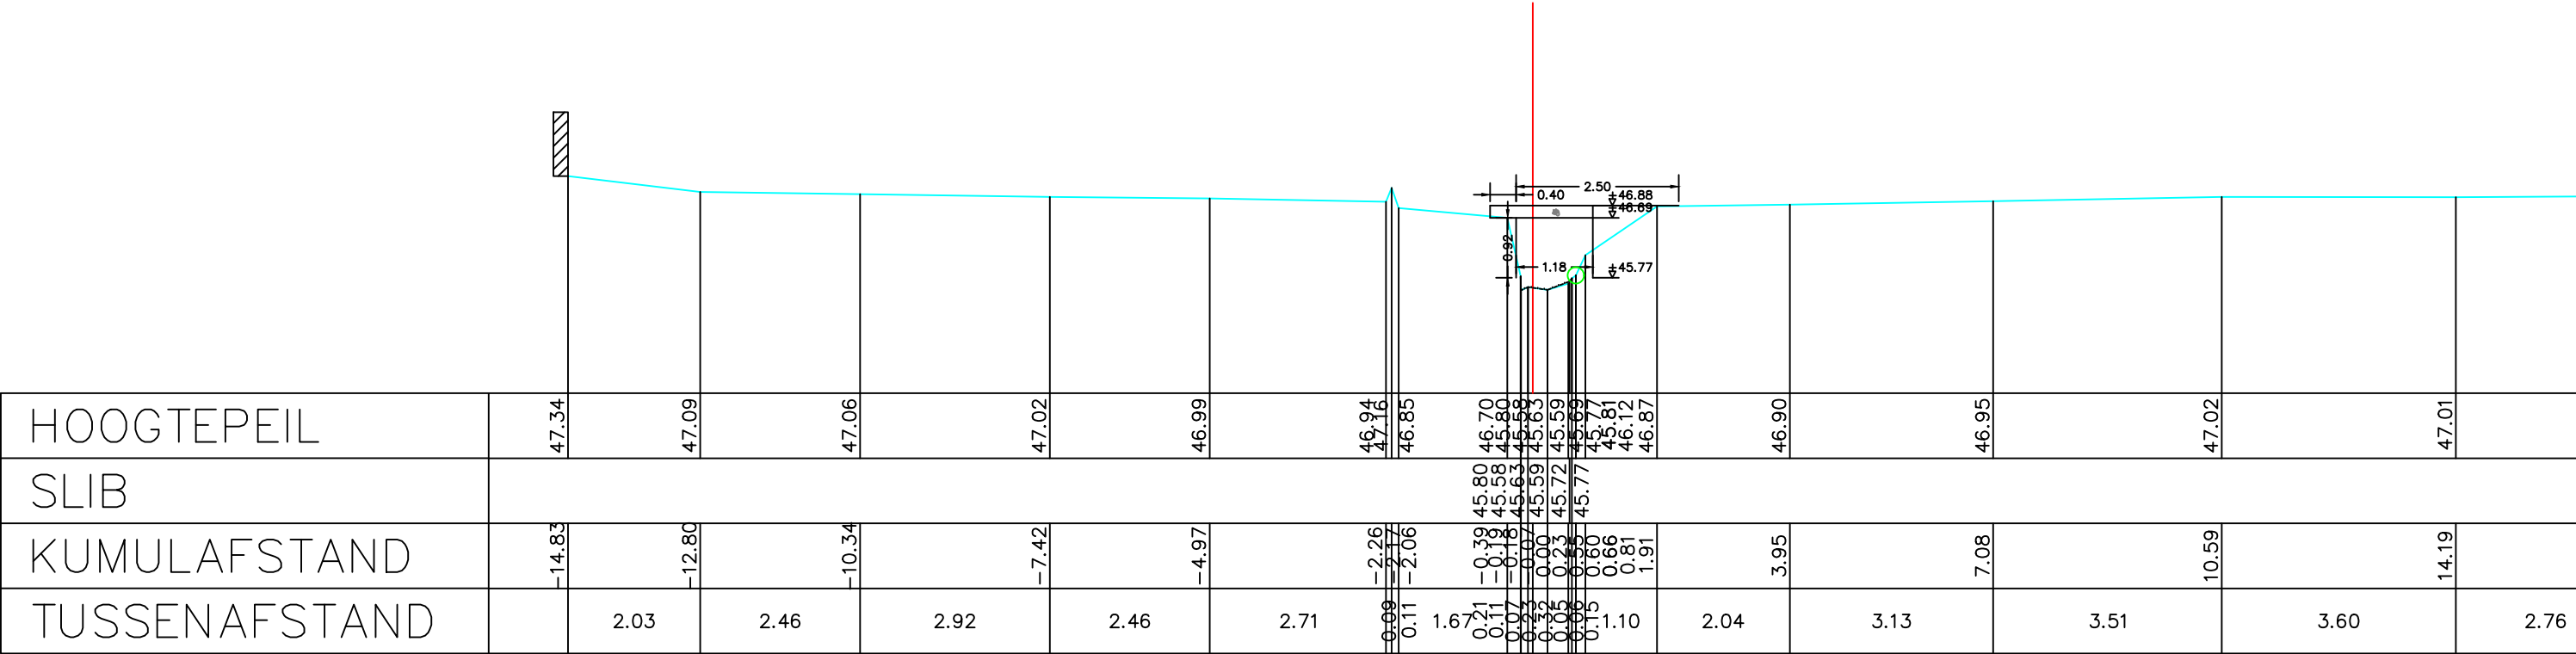

Gemeente Asse

B1044

Maalbeek

VHAG: 6673

Locatie ataspunt (LB72): X-coördinaat: 144323,7185 Y-coördinaat: 176522,2953

DWARSPROFIELPLAN

Ataspunt - 319
Datum opmeting: 1/05/2003
Schaal: 1/100

