



Legende

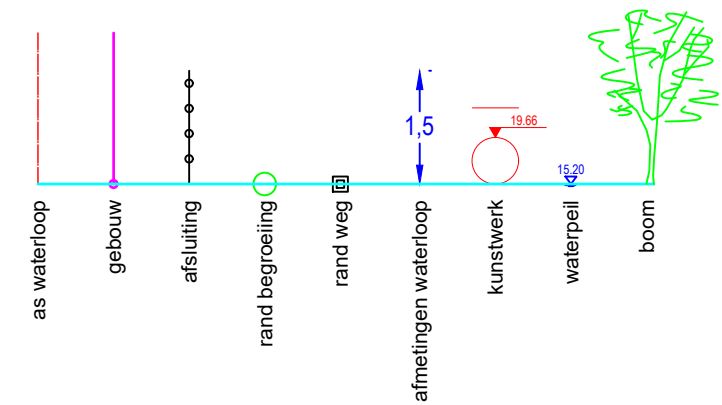

DWARSPROFIEL 1

Hsch 1/100
Lsch 1/100
Vvlak 27 m T.A.W.

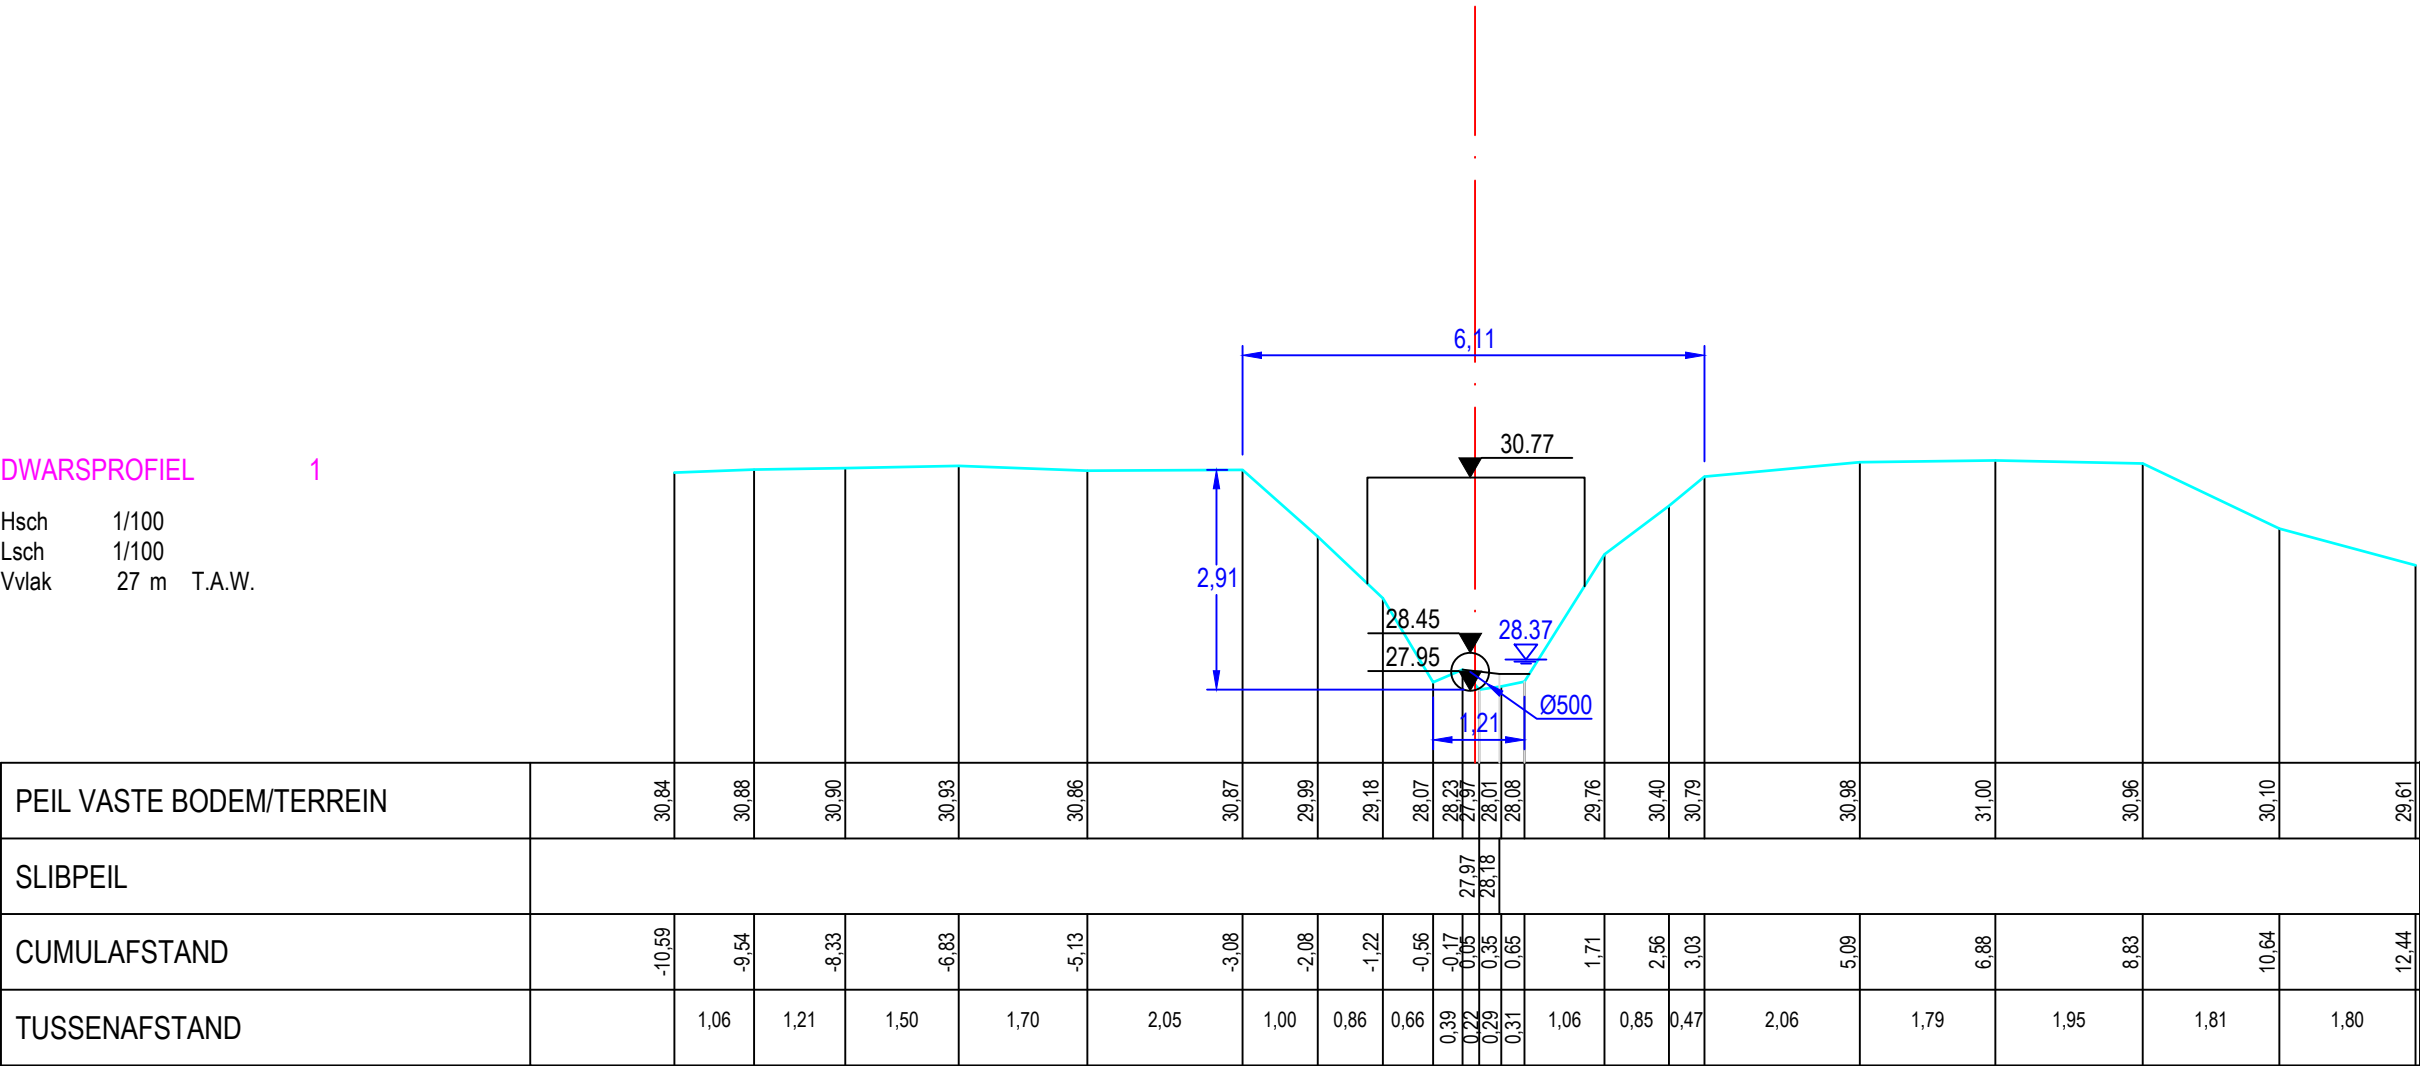

Gemeente Asse

B1071

Maalbeek

VHAG: 6960

Locatie atlaspunt (LB72): X-coördinaat: 145008,7357 Y-coördinaat: 174301,698

DWARSPROFIELPLAN

Atlaspunt - 001
Datum opmeting: 28/01/2020
Schaal: 1/100

