



Legende

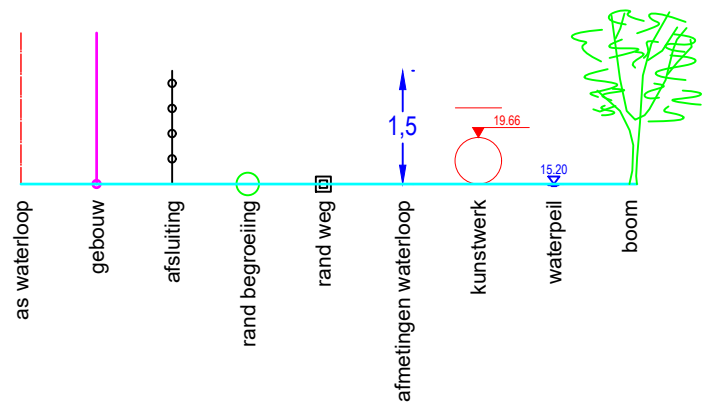

DWARSPROFIEL 2

Hsch 1/100
Lsch 1/100
Vvlak 27 m T.A.W.

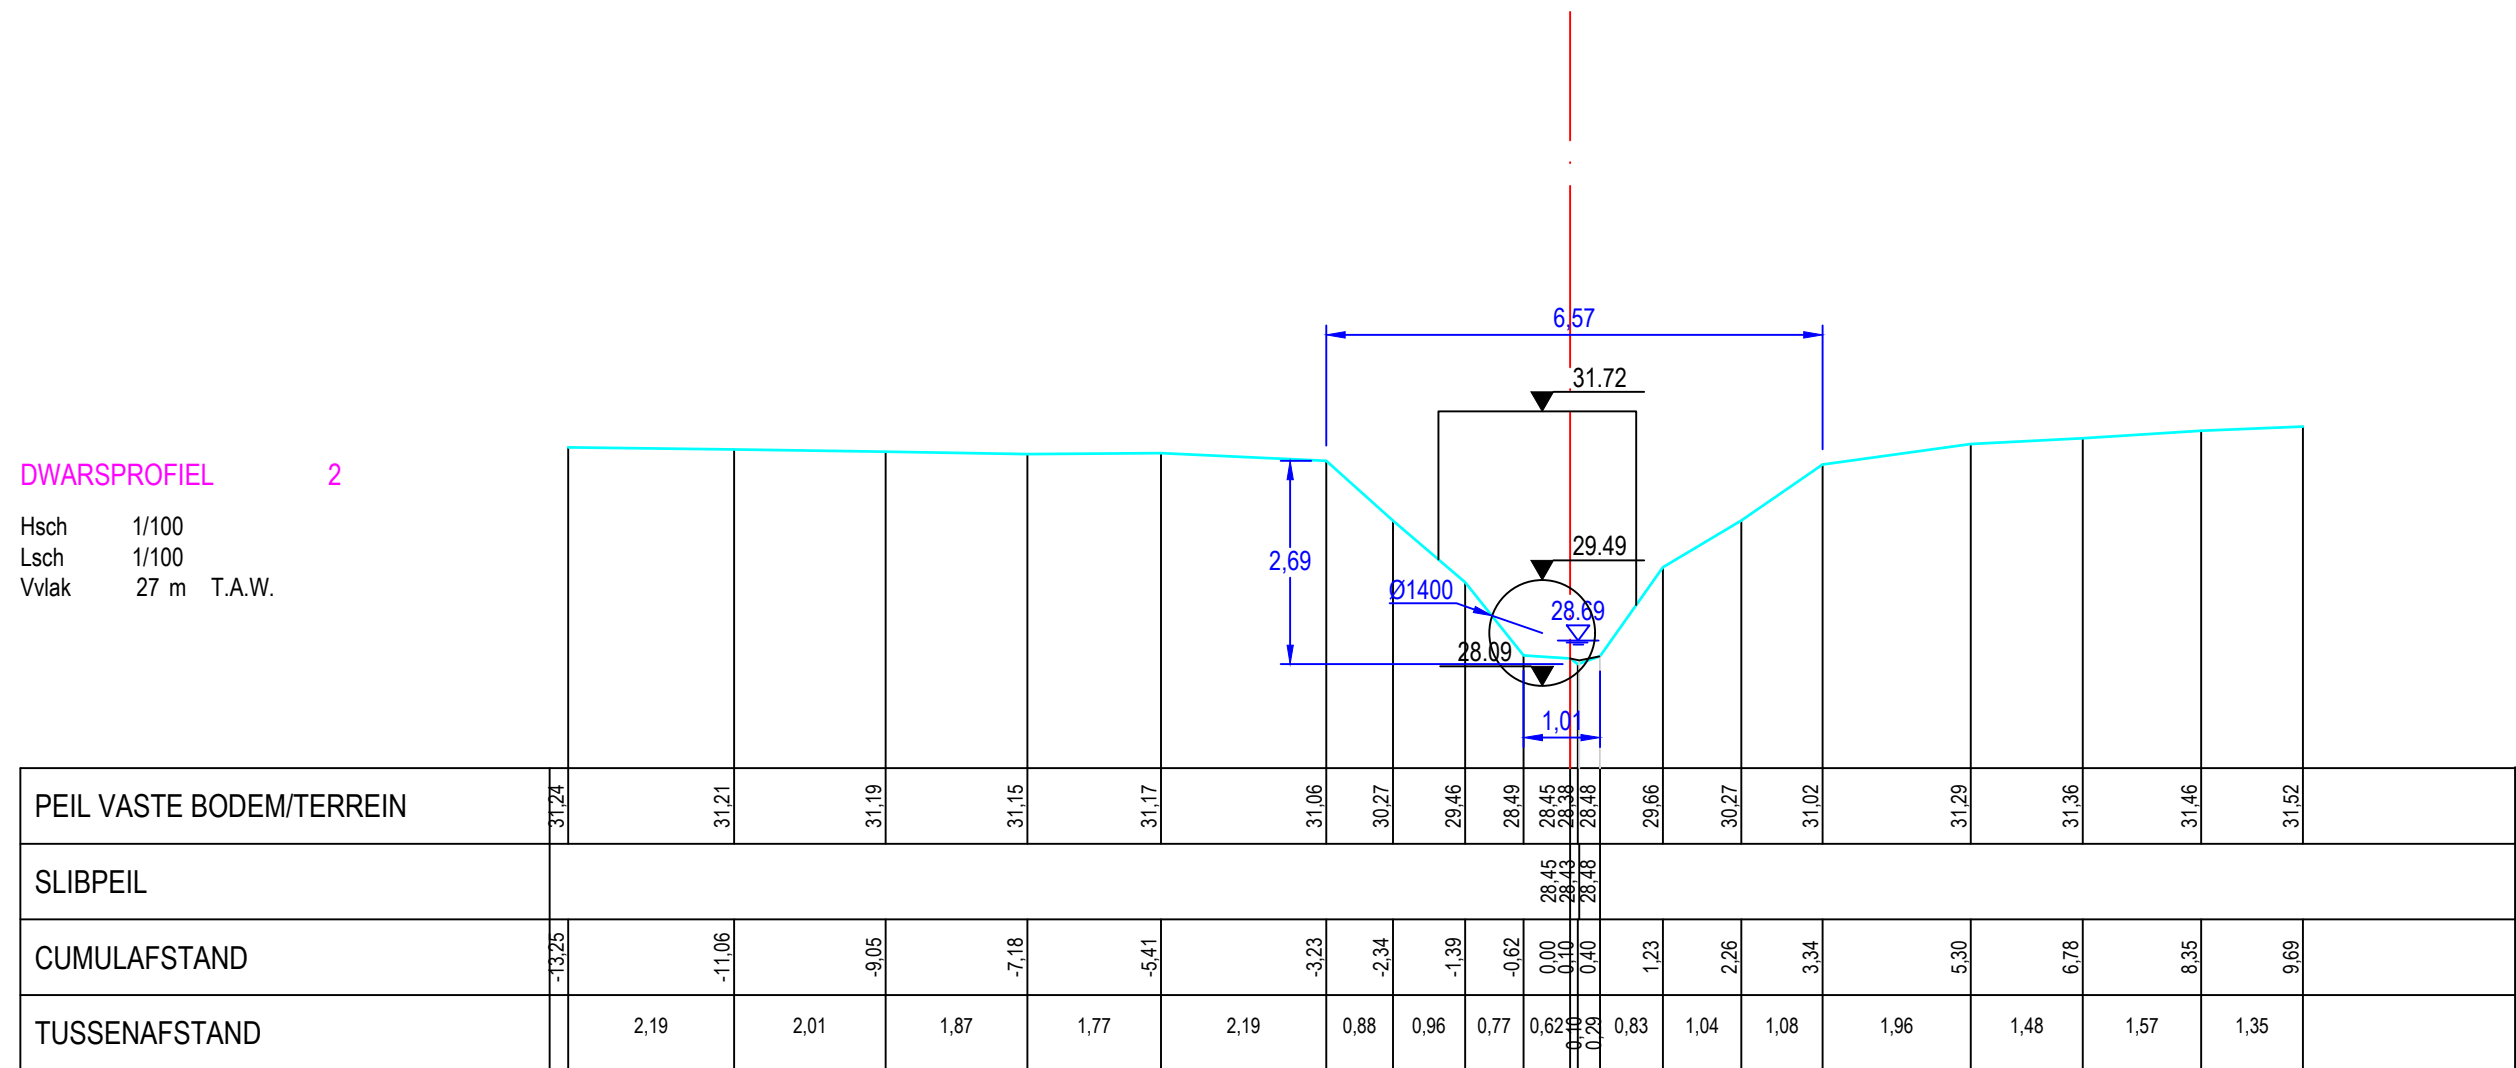

Gemeente Asse

B1071

Maalbeek

VHAG: 6960

Locatie ataspunt (LB72): X-coördinaat: 144912,4438 Y-coördinaat: 174322,1236

DWARSPROFIELPLAN

Atlaspunt - 002

Datum opmeting: 28/01/2020

Schaal:	1/100
---------	-------

