



Legende

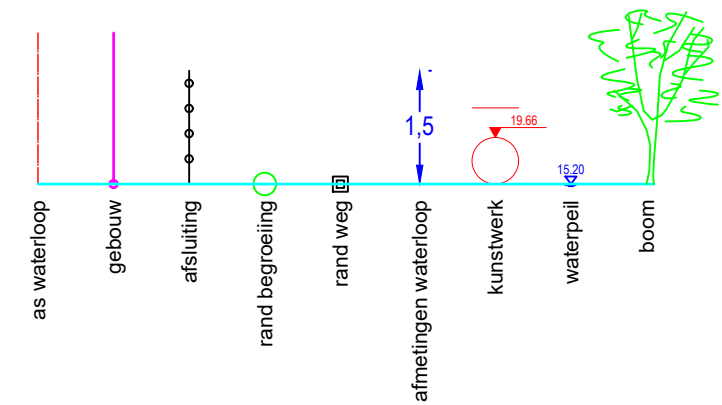

DWARSPROFIEL 5

Hsch 1/100
Lsch 1/100
Vvlak 30 m T.A.W.

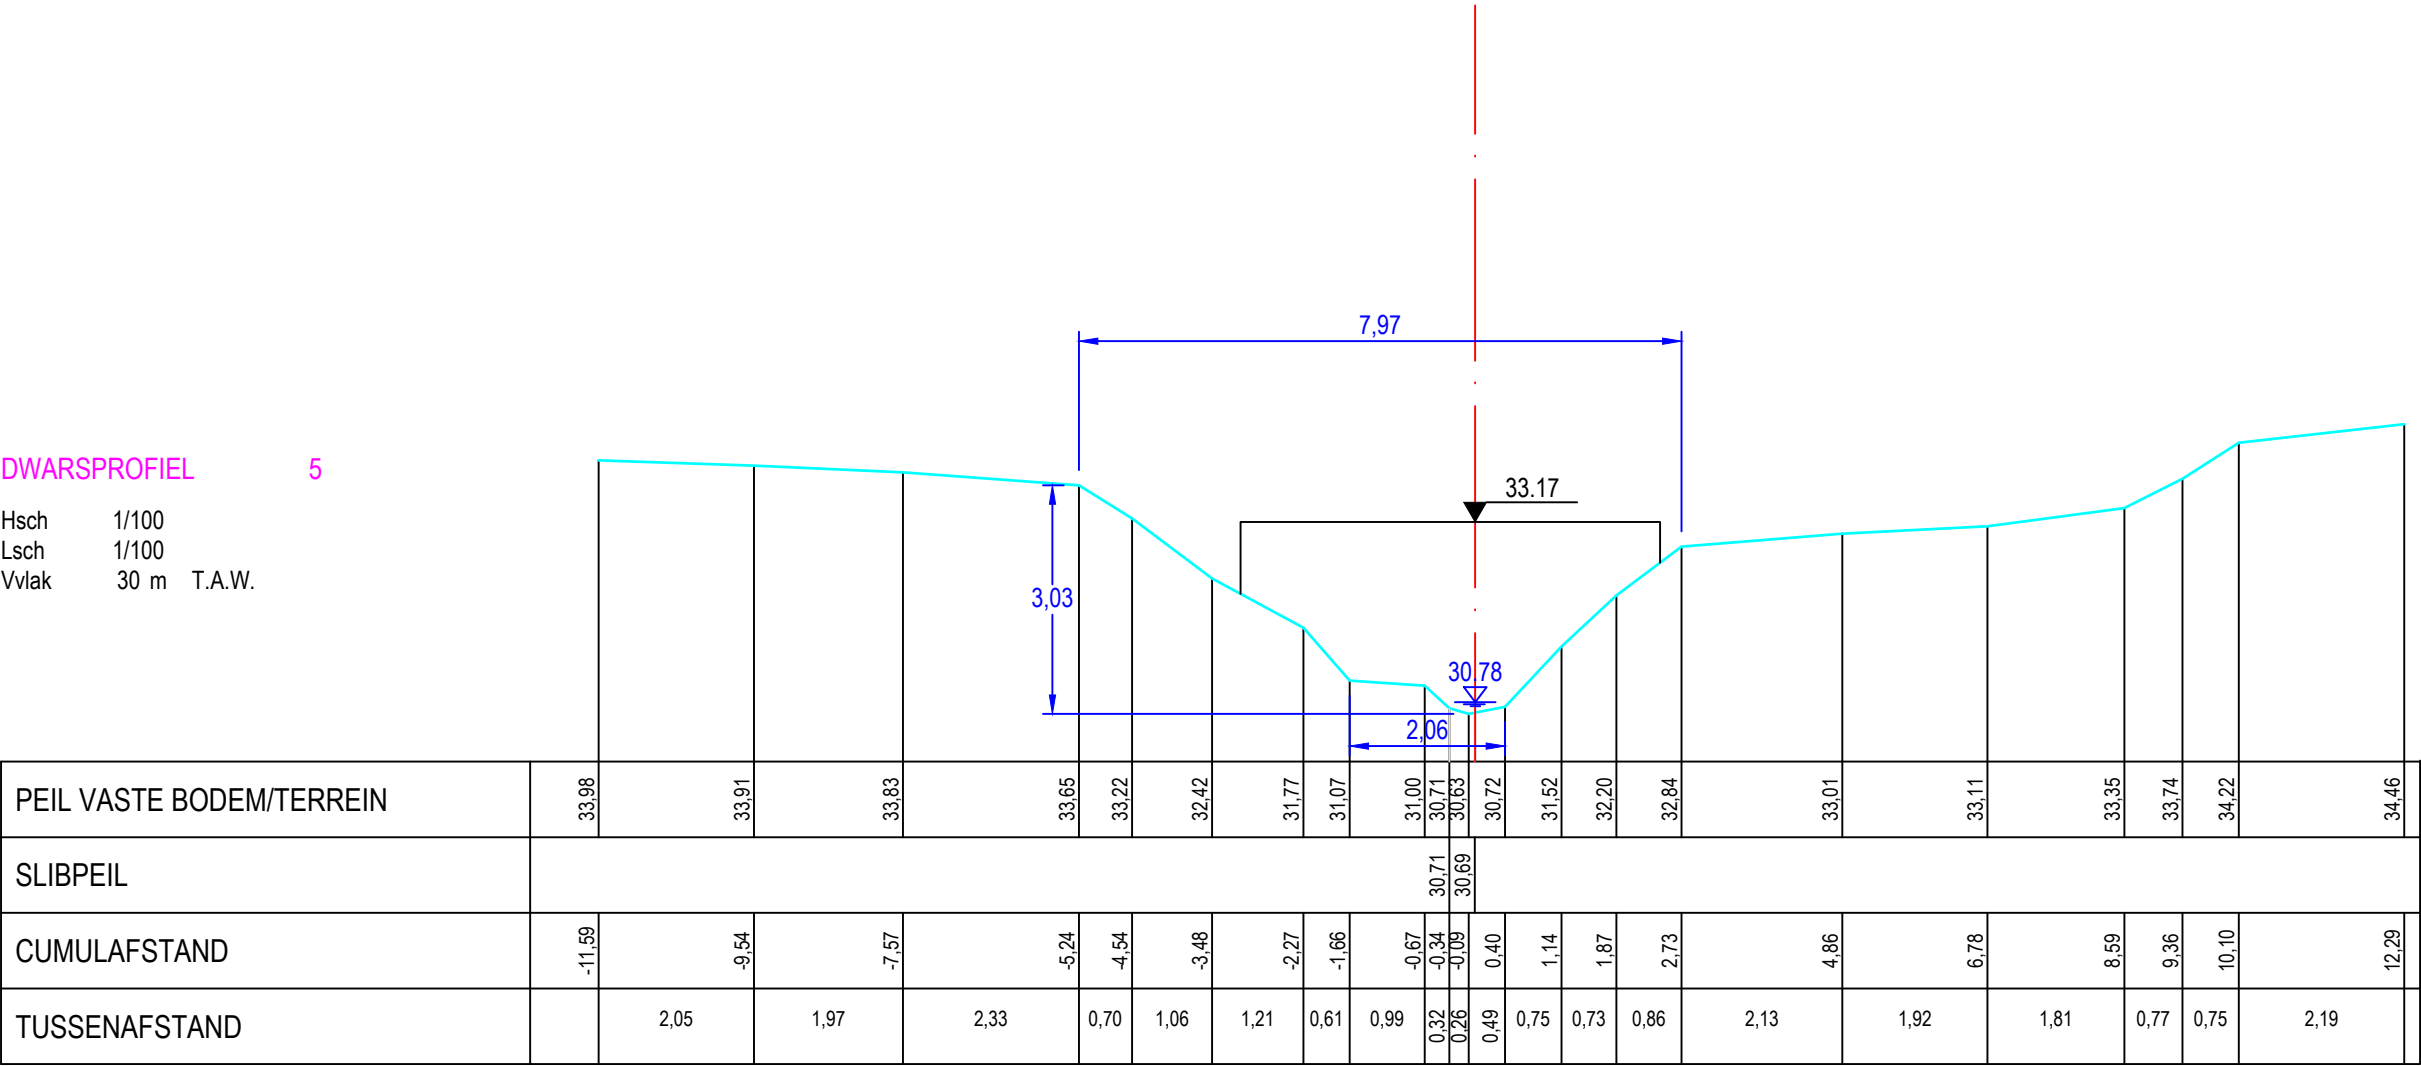

Gemeente Asse

B1071

Maalbeek

VHAG: 6960

Locatie atlaspunt (LB72): X-coördinaat: 144135,5389 Y-coördinaat: 174545,7511

DWARSPROFIELPLAN

Atlaspunt - 005
Datum opmeting: 28/01/2020
Schaal: 1/100

