


8

Hsch	1/100	
Lsch	1/100	
Vvlak	32 m	T.A.W.

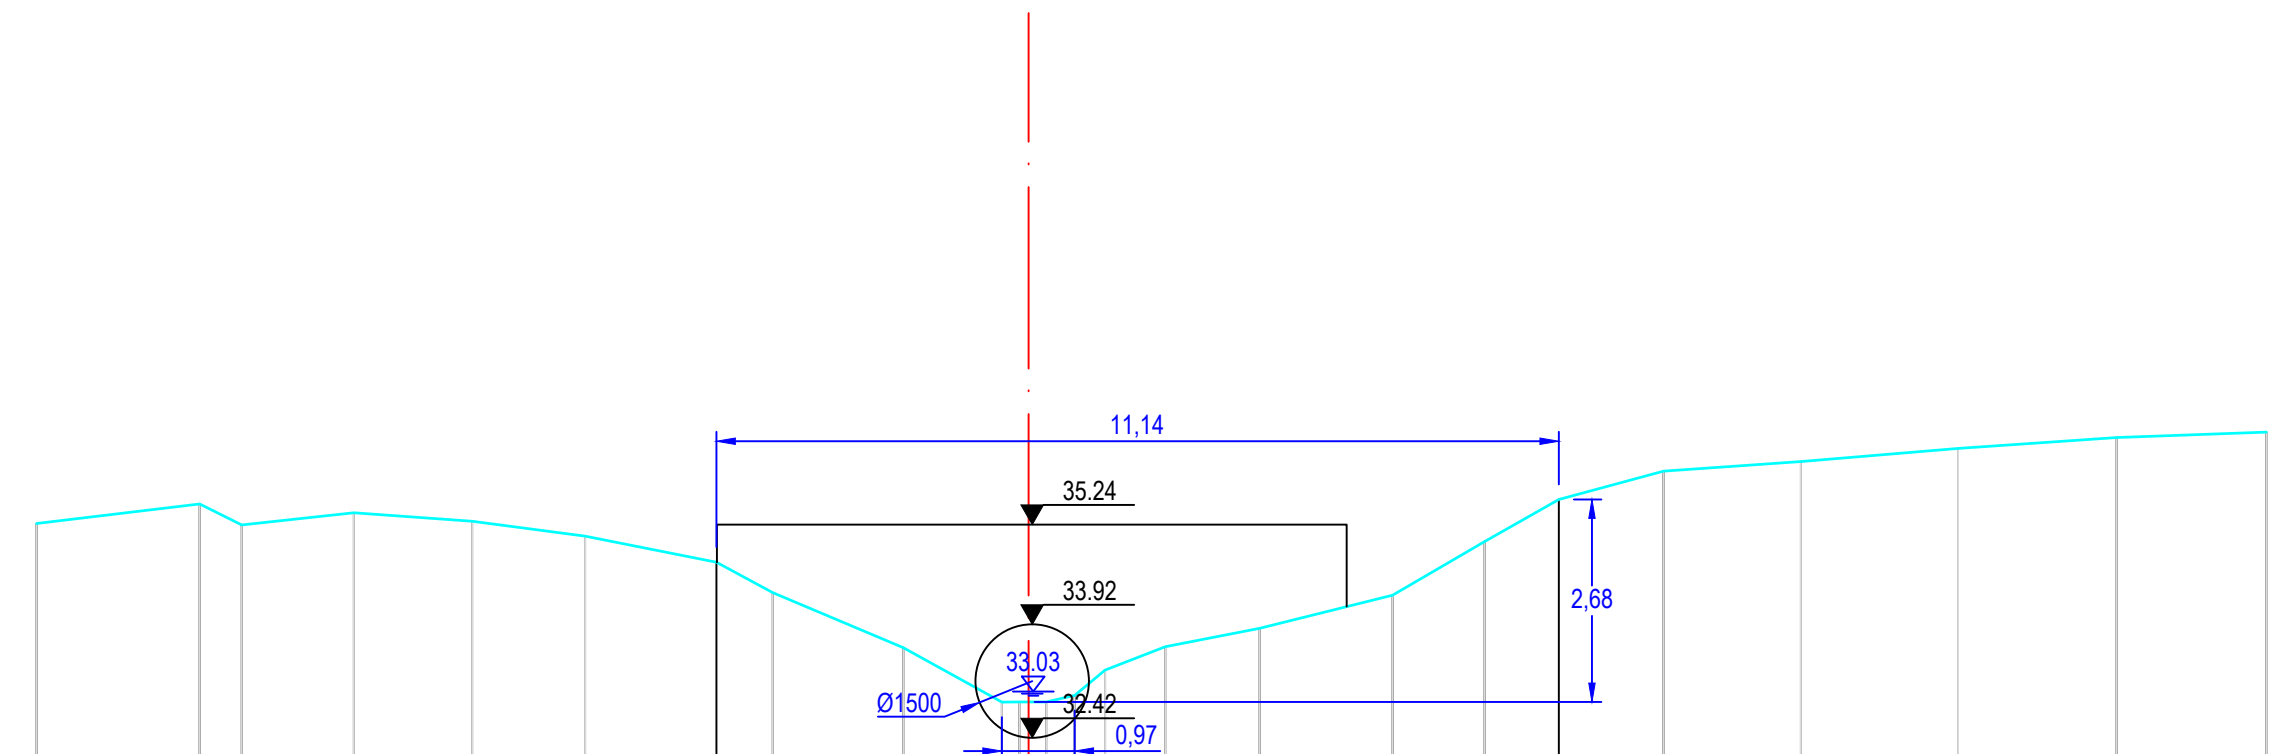

PEIL VASTE BODEM/TERREIN	35,25		35,51	35,23		35,39		35,28		35,09		34,74	34,34		33,61		32,89	32,89	32,89	32,98	33,31		33,62		33,87		34,30		35,01		35,57		35,94		36,07		36,24		36,39		36,46			
SLIBPEIL	
CUMULAFSTAND	-13,12		-10,97	-10,41		-8,93		-7,36		-5,87		-4,13	-3,38		-1,66		-0,35	-0,12	0,23	0,35	0,23	0,38	0,61	1,01		1,81		3,06		4,81		6,03		7,01		8,40		10,22		12,29		14,39		16,37
TUSSENAFSTAND		2,16	0,56	1,48		1,56		1,49		1,74	0,75	1,73		1,30	0,23	0,35	0,38	0,40	0,80	1,25	1,76		1,22	0,98	1,39		1,82		2,08		2,10		1,98											

Gemeente Asse

B1071	Maalbeek
--------------	-----------------

VHAG: 6960

Locatie atlaspunt (LB72): X-coördinaat: 143875,0008 Y-coördinaat: 174368,2865

DWARSPROFIELPLAN

Atlaspunt - 008

Datum opmeting: 28/01/2020

Schaal:	1/100
---------	-------

