DWARSPROFIEL 9

Hsch 1/100
Lsch 1/100
Vvlak 32 m T.A.W.

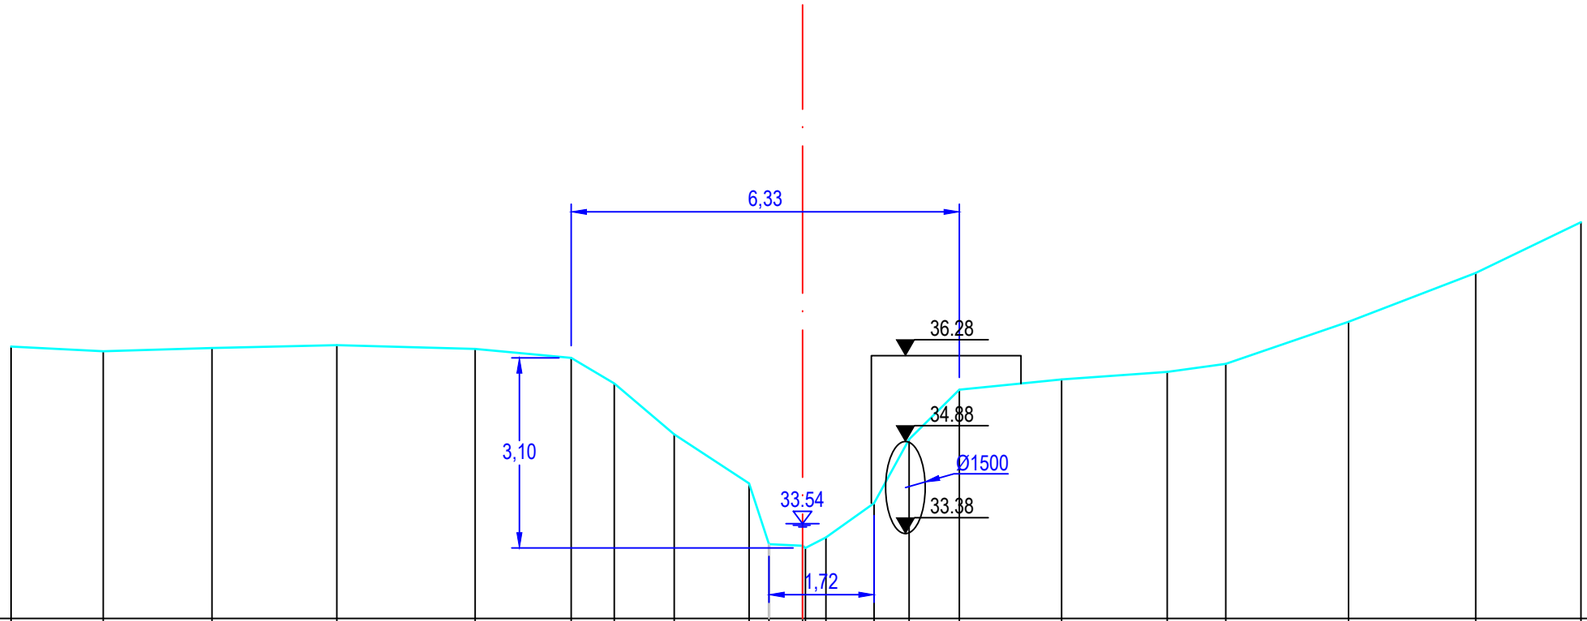

PEIL VASTE BODEM/TERREIN	36,43	36,35	36,41	36,45	36,39	36,25	35,83	35,00	34,20	33,21	33,18	33,32	33,88	34,92	35,73	35,89	36,02	36,15	36,83	37,63	38,46	
SLIBPEIL										33,21	33,28											
CUMULAFSTAND	-12,91	-11,41	-9,63	-7,60	-5,34	-3,77	-3,07	-2,09	-0,87	-0,55	0,00	0,38	1,17	1,74	2,56	4,22	5,95	6,90	8,90	10,98	12,70	
TUSSENAFSTAND		1,50	1,77	2,04	2,26	1,57	0,70	0,98	1,22	0,32	0,55	0,34	0,79	0,57	0,82	1,67	1,72	0,95	2,00	2,07	1,72	

Gemeente Asse

B1071 **Maalbeek**

VHAG: 6960

Locatie atlaspunt (LB72): X-coördinaat: 143783,6223 Y-coördinaat: 174451,6302

DWARSPROFIELPLAN

Atlaspunt - 009
Datum opmeting: 28/01/2020
Schaal: 1/100

VLAAMS-BRABANT