


DWARSPROFIEL 12

Hsch 1/100
Lsch 1/100
Vvlak 44 m T.A.W.

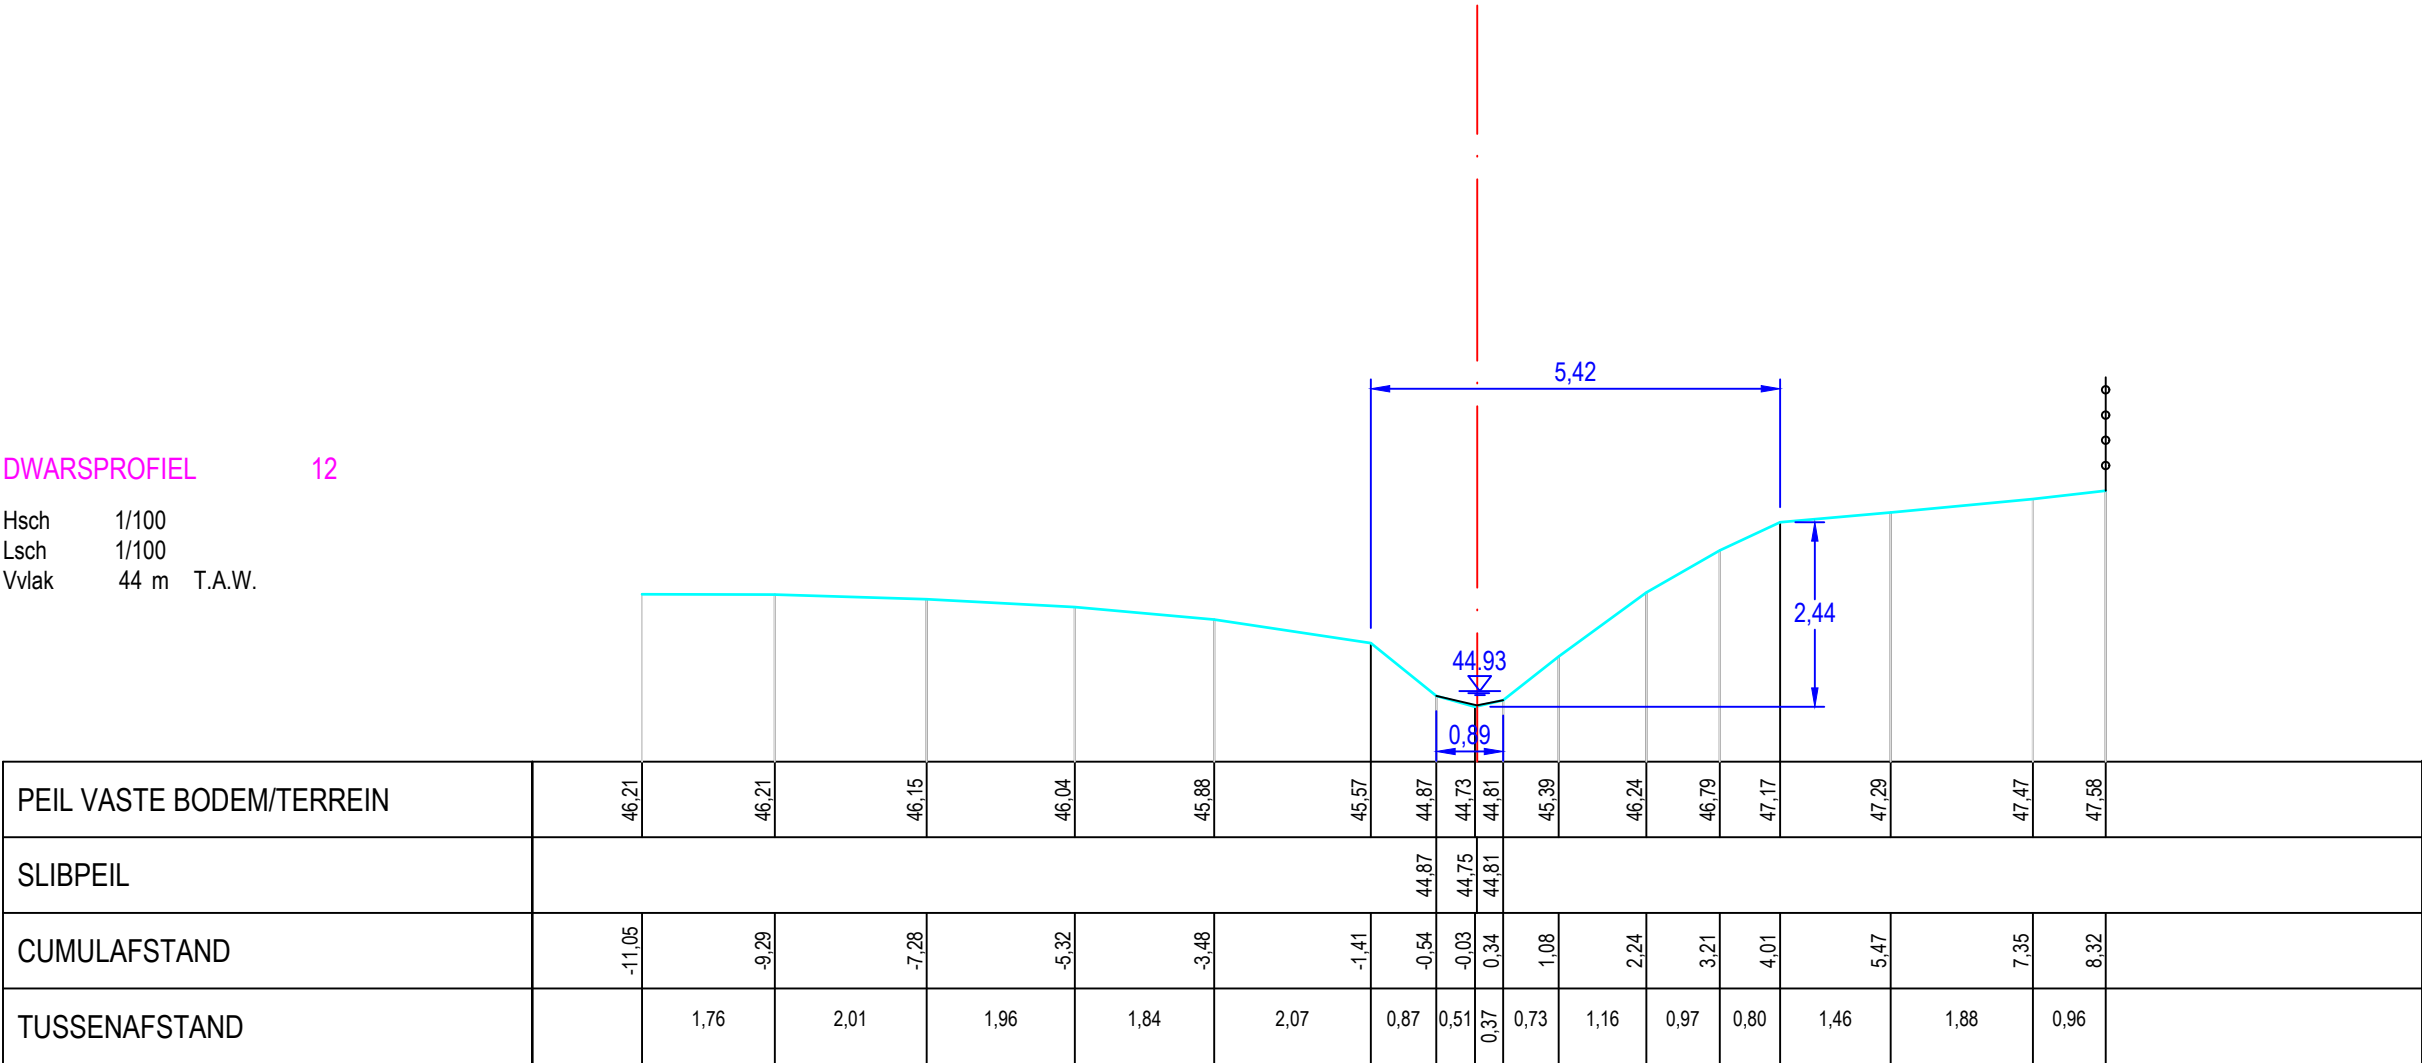

Gemeente Asse

B1071

Maalbeek

VHAG: 6960

Locatie atlaspunt (LB72): X-coördinaat: 142342,8925 Y-coördinaat: 174661,4315

DWARSPROFIELPLAN

Atlaspunt - 031
Datum opmeting: 28/01/2020
Schaal: 1/100

