



Legende

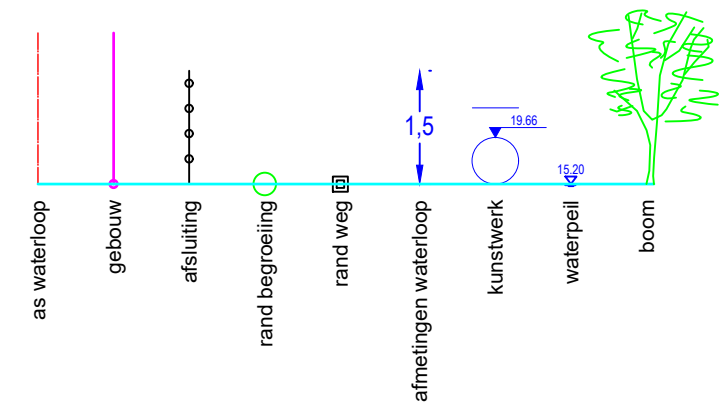

DWARSPROFIEL 3

Hsch 1/100
Lsch 1/100
Vvlak 39 m T.A.W.

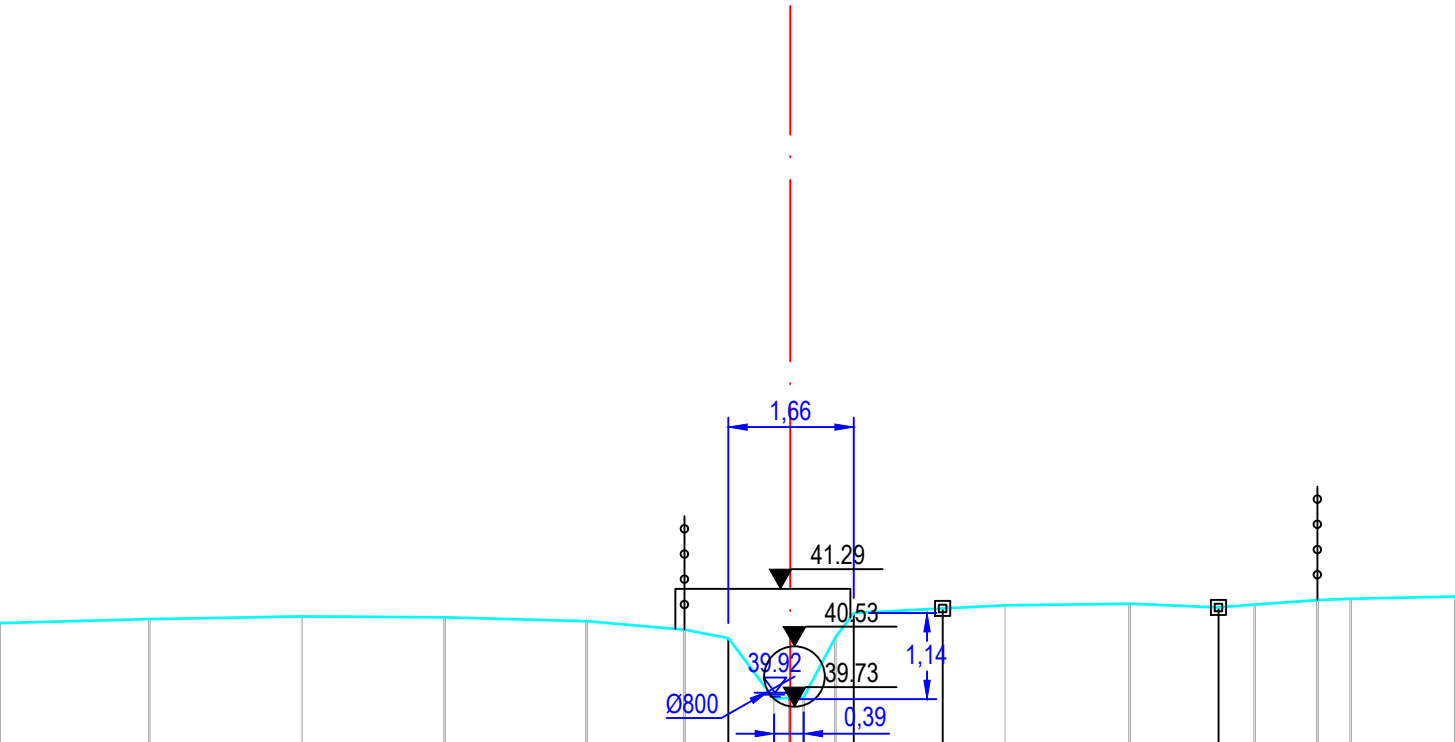

PEIL VASTE BODEM/TERREIN		40,84		40,89		40,93		40,92		40,87		40,75		40,64		39,83		39,86		39,88		40,65		40,97		41,03		41,07		41,10		41,05		41,09		41,14		41,16		41,19	
SLIBPEIL	
CUMULAFSTAND		-10,46		-8,48		-6,46		-4,57		-2,69		-1,40		-0,82		-0,21		-0,01		0,18		0,60		0,84		2,02		2,84		4,49		5,67		6,15		6,97		7,41		8,80	
TUSSENAFSTAND			1,98		2,02		1,89		1,88		1,29		0,58	0,61	0,70	0,70	0,42	0,24	1,18	0,82	1,65		1,18	0,48	0,83	0,44		1,38													