


DWARSPROFIEL 8

Hsch 1/100
Lsch 1/100
Vvlak 50 m T.A.W.

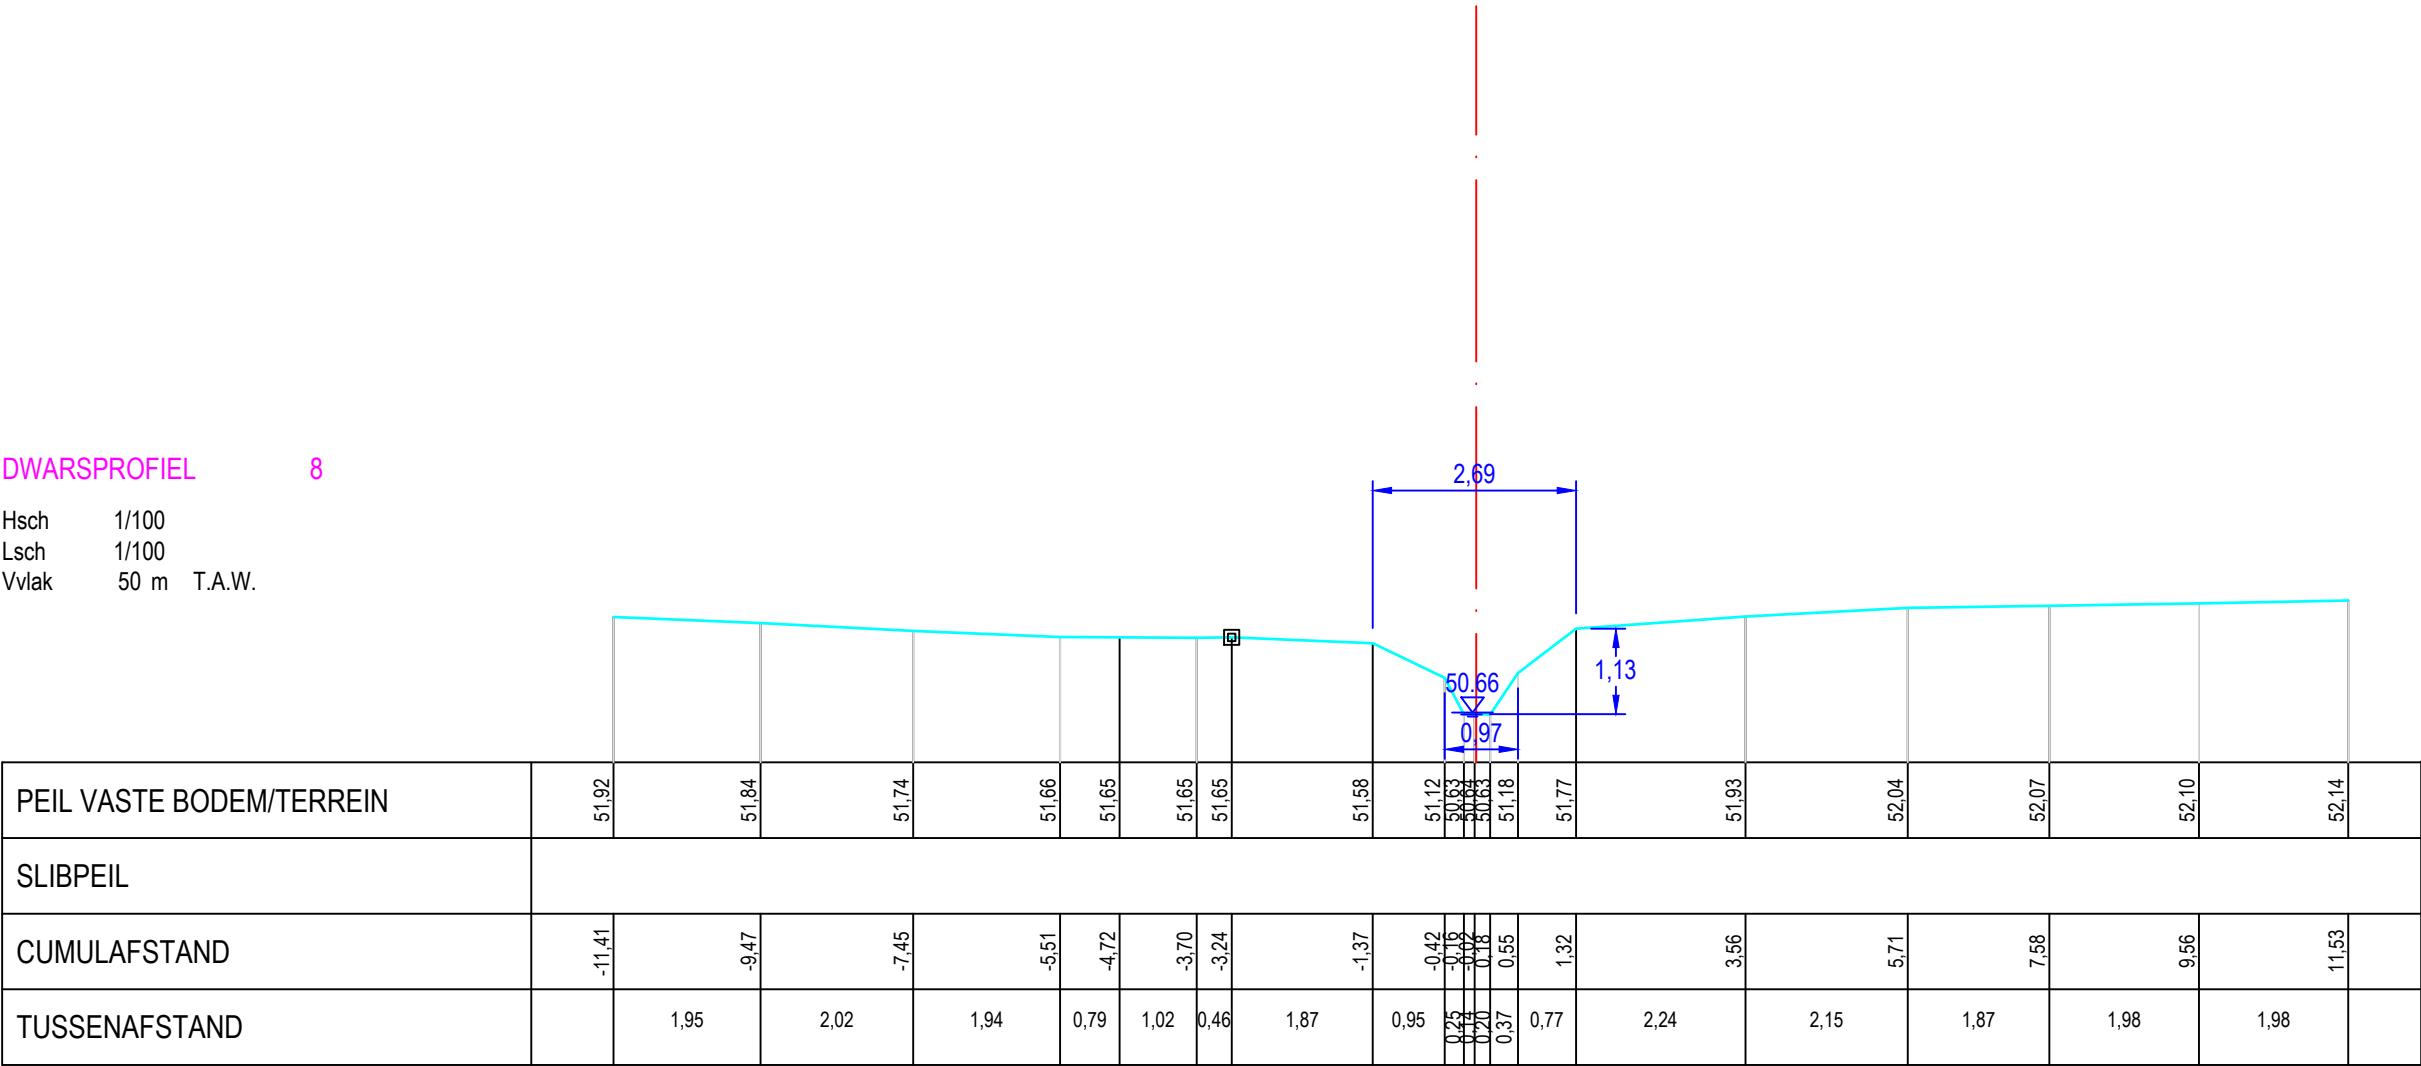

Gemeente Halle
B1025e Meerbeek

VHAG: 6833
Locatie ataspunt (LB72): X-coördinaat: 138287,0382 Y-coördinaat: 157631,7138

DWARSPROFIELPLAN
Atlaspunt - 008
Datum opmeting: 4/02/2020
Schaal: 1/100

