


DWARSPROFIEL 10

Hsch 1/100
Lsch 1/100
Vvlak 58 m T.A.W.

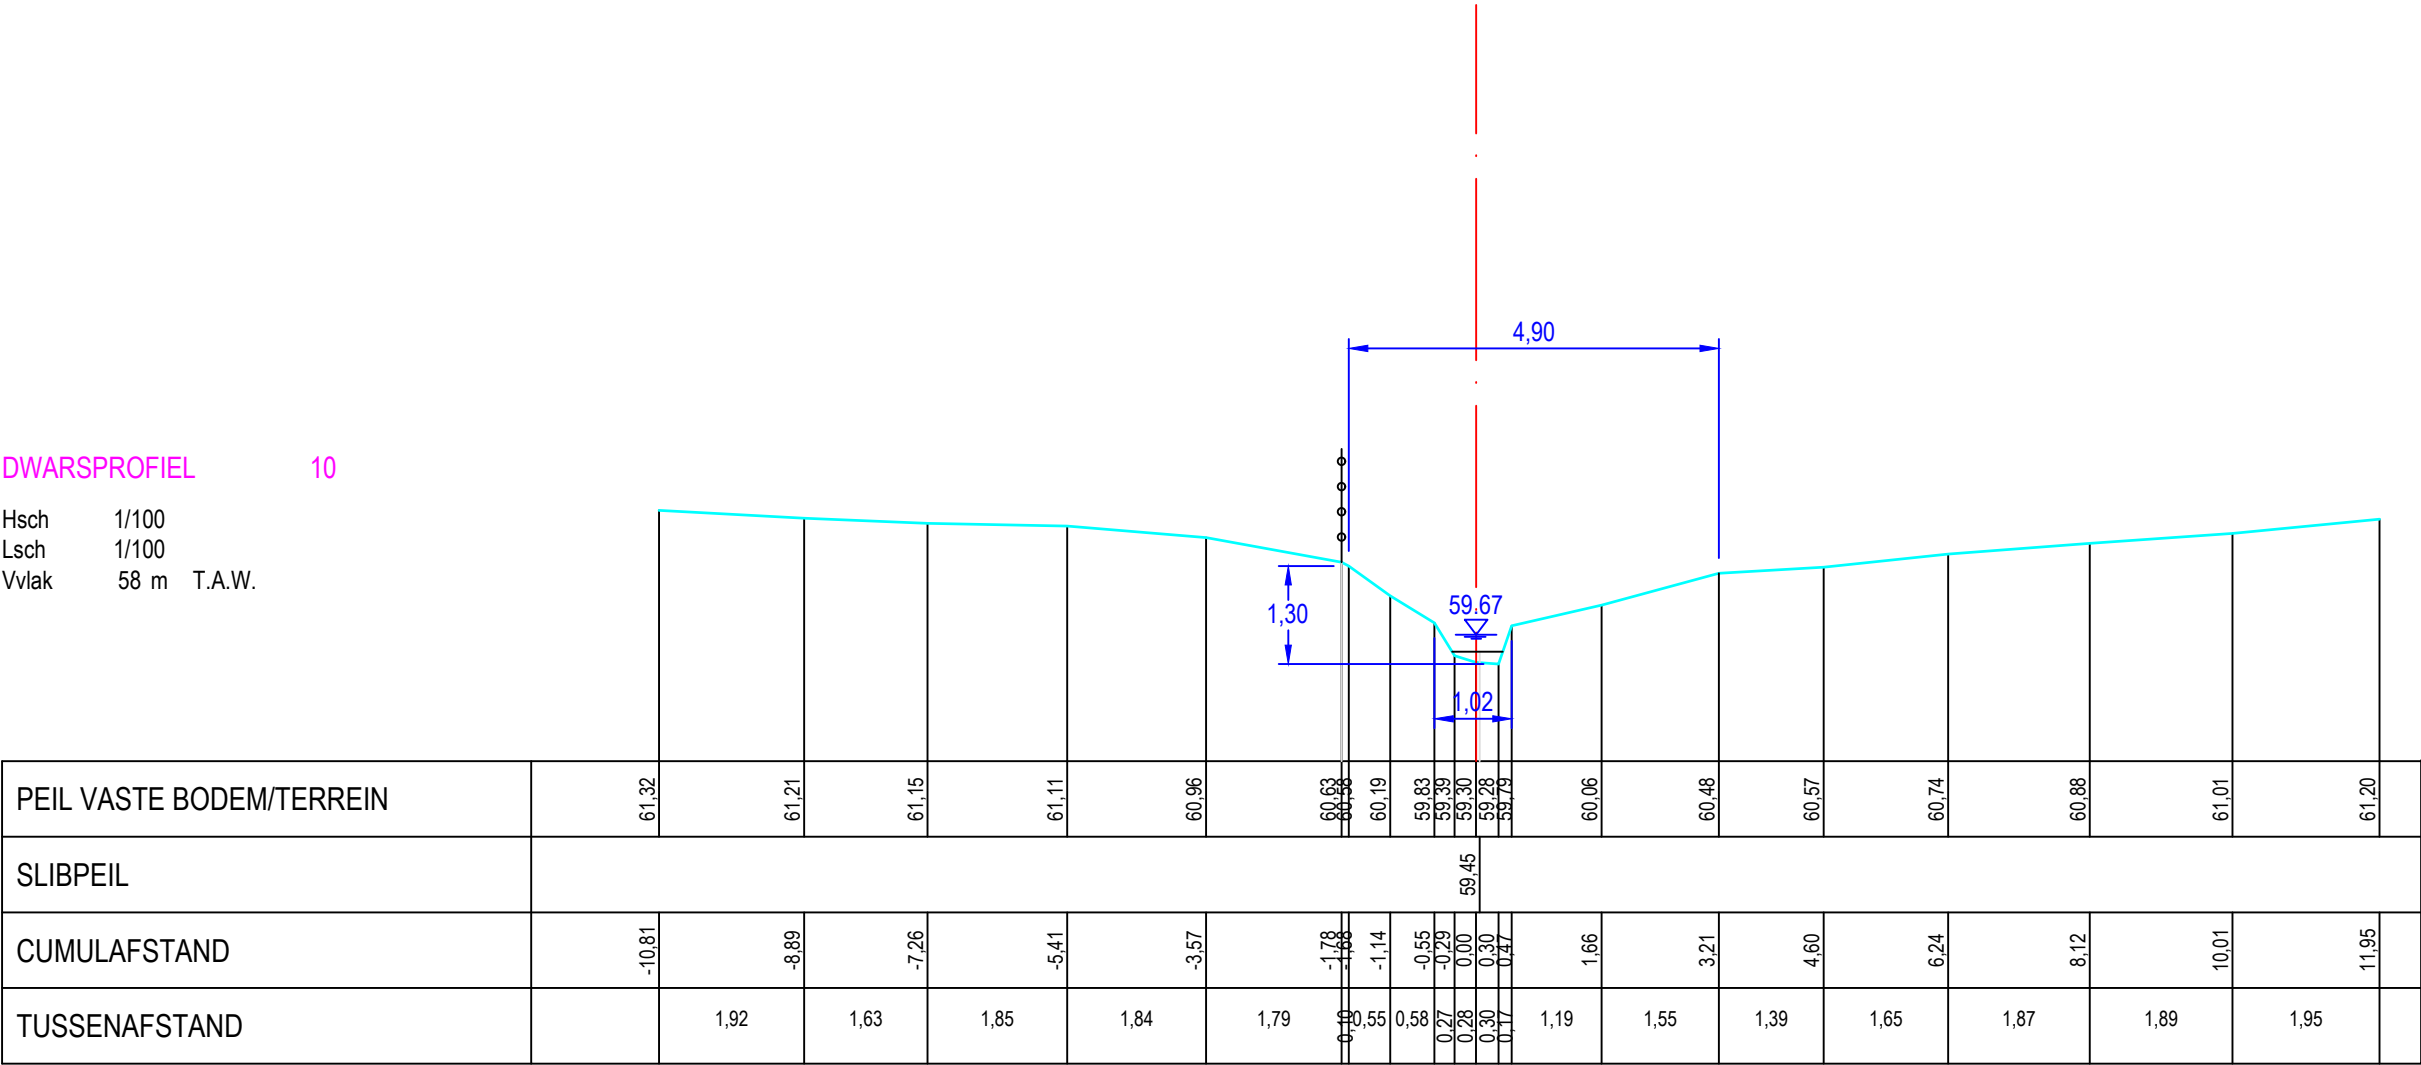

Gemeente Halle
B1025e Meerbeek

VHAG: 6833
Locatie atlaspunt (LB72): X-coördinaat: 138158,1243 Y-coördinaat: 156914,3255

DWARSPROFIELPLAN
Atlaspunt - 011
Datum opmeting: 4/02/2020
Schaal: 1/100

