



Legende

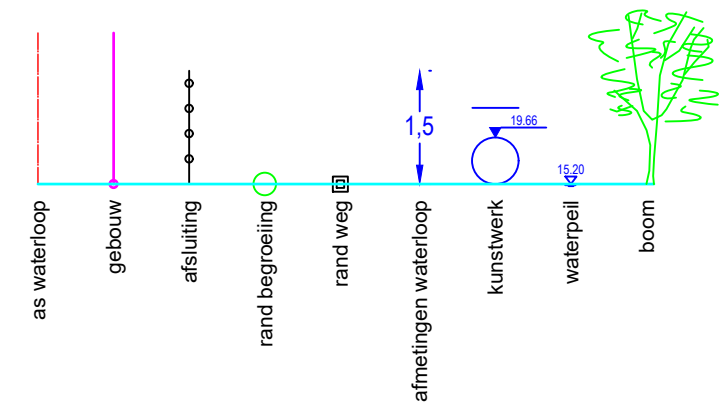

DWARSPROFIEL 3

Hsch 1/100
Lsch 1/100
Vvlak 14 m T.A.W.

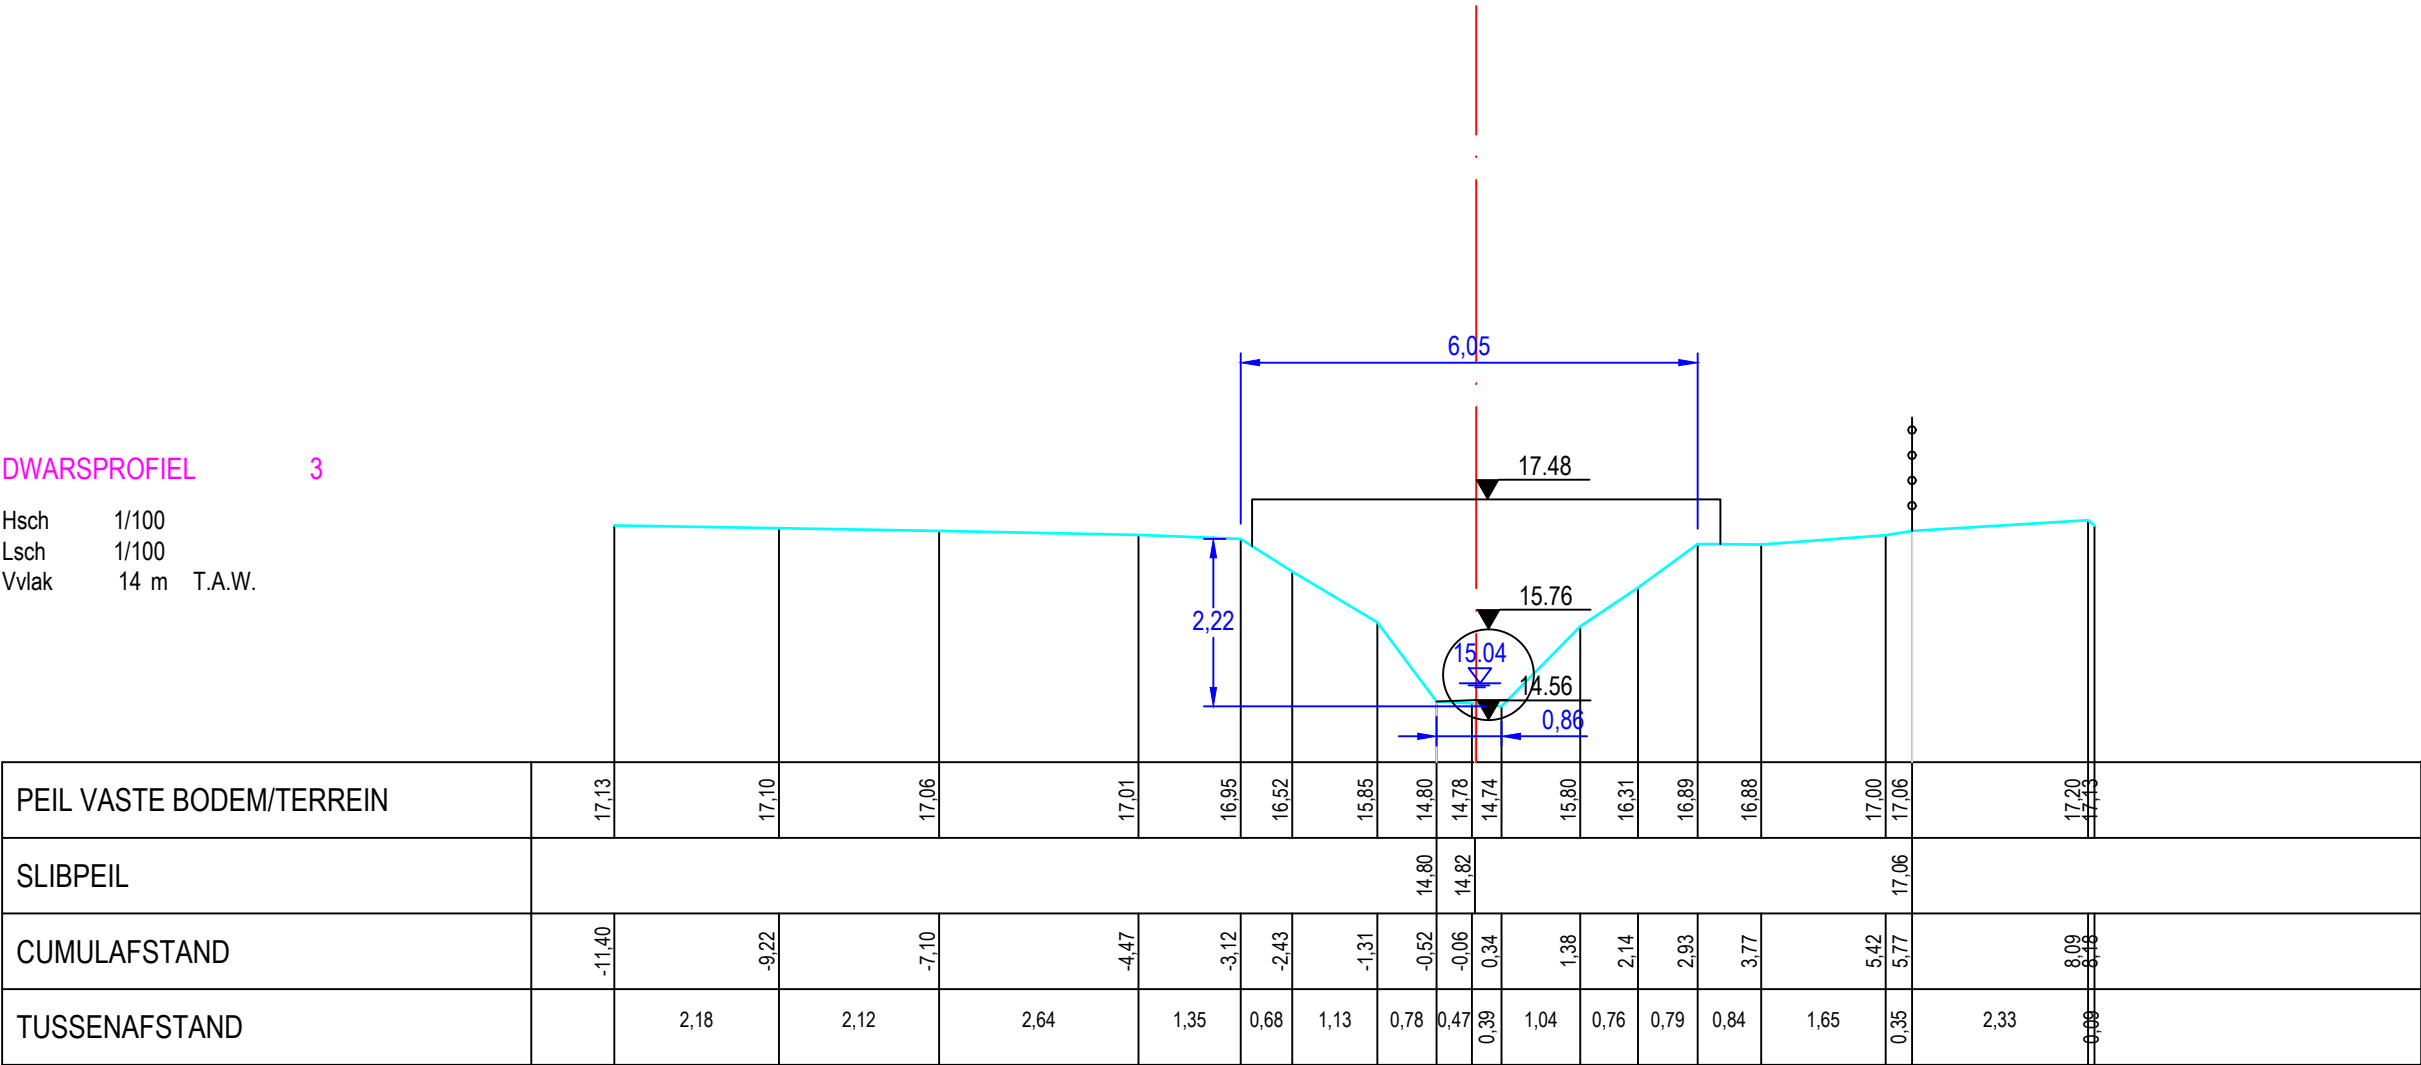

Gemeente Grimbergen

B1037 **Meiskensbeek**

VHAG: 437

Locatie ataspunt (LB72): X-coördinaat: 150706,2721 Y-coördinaat: 184639,3155

DWARSPROFIELPLAN

Ataspunt - 021
Datum opmeting: 24/12/2019
Schaal: 1/100

