



Legende

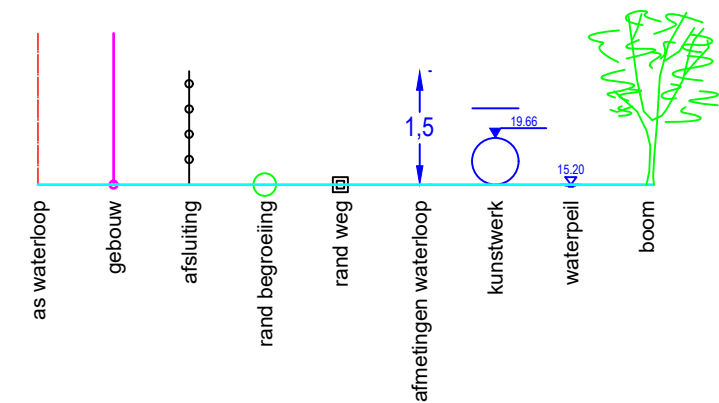

DWARSPROFIEL 9

Hsch 1/100
Lsch 1/100
Vvlak 22 m T.A.W.

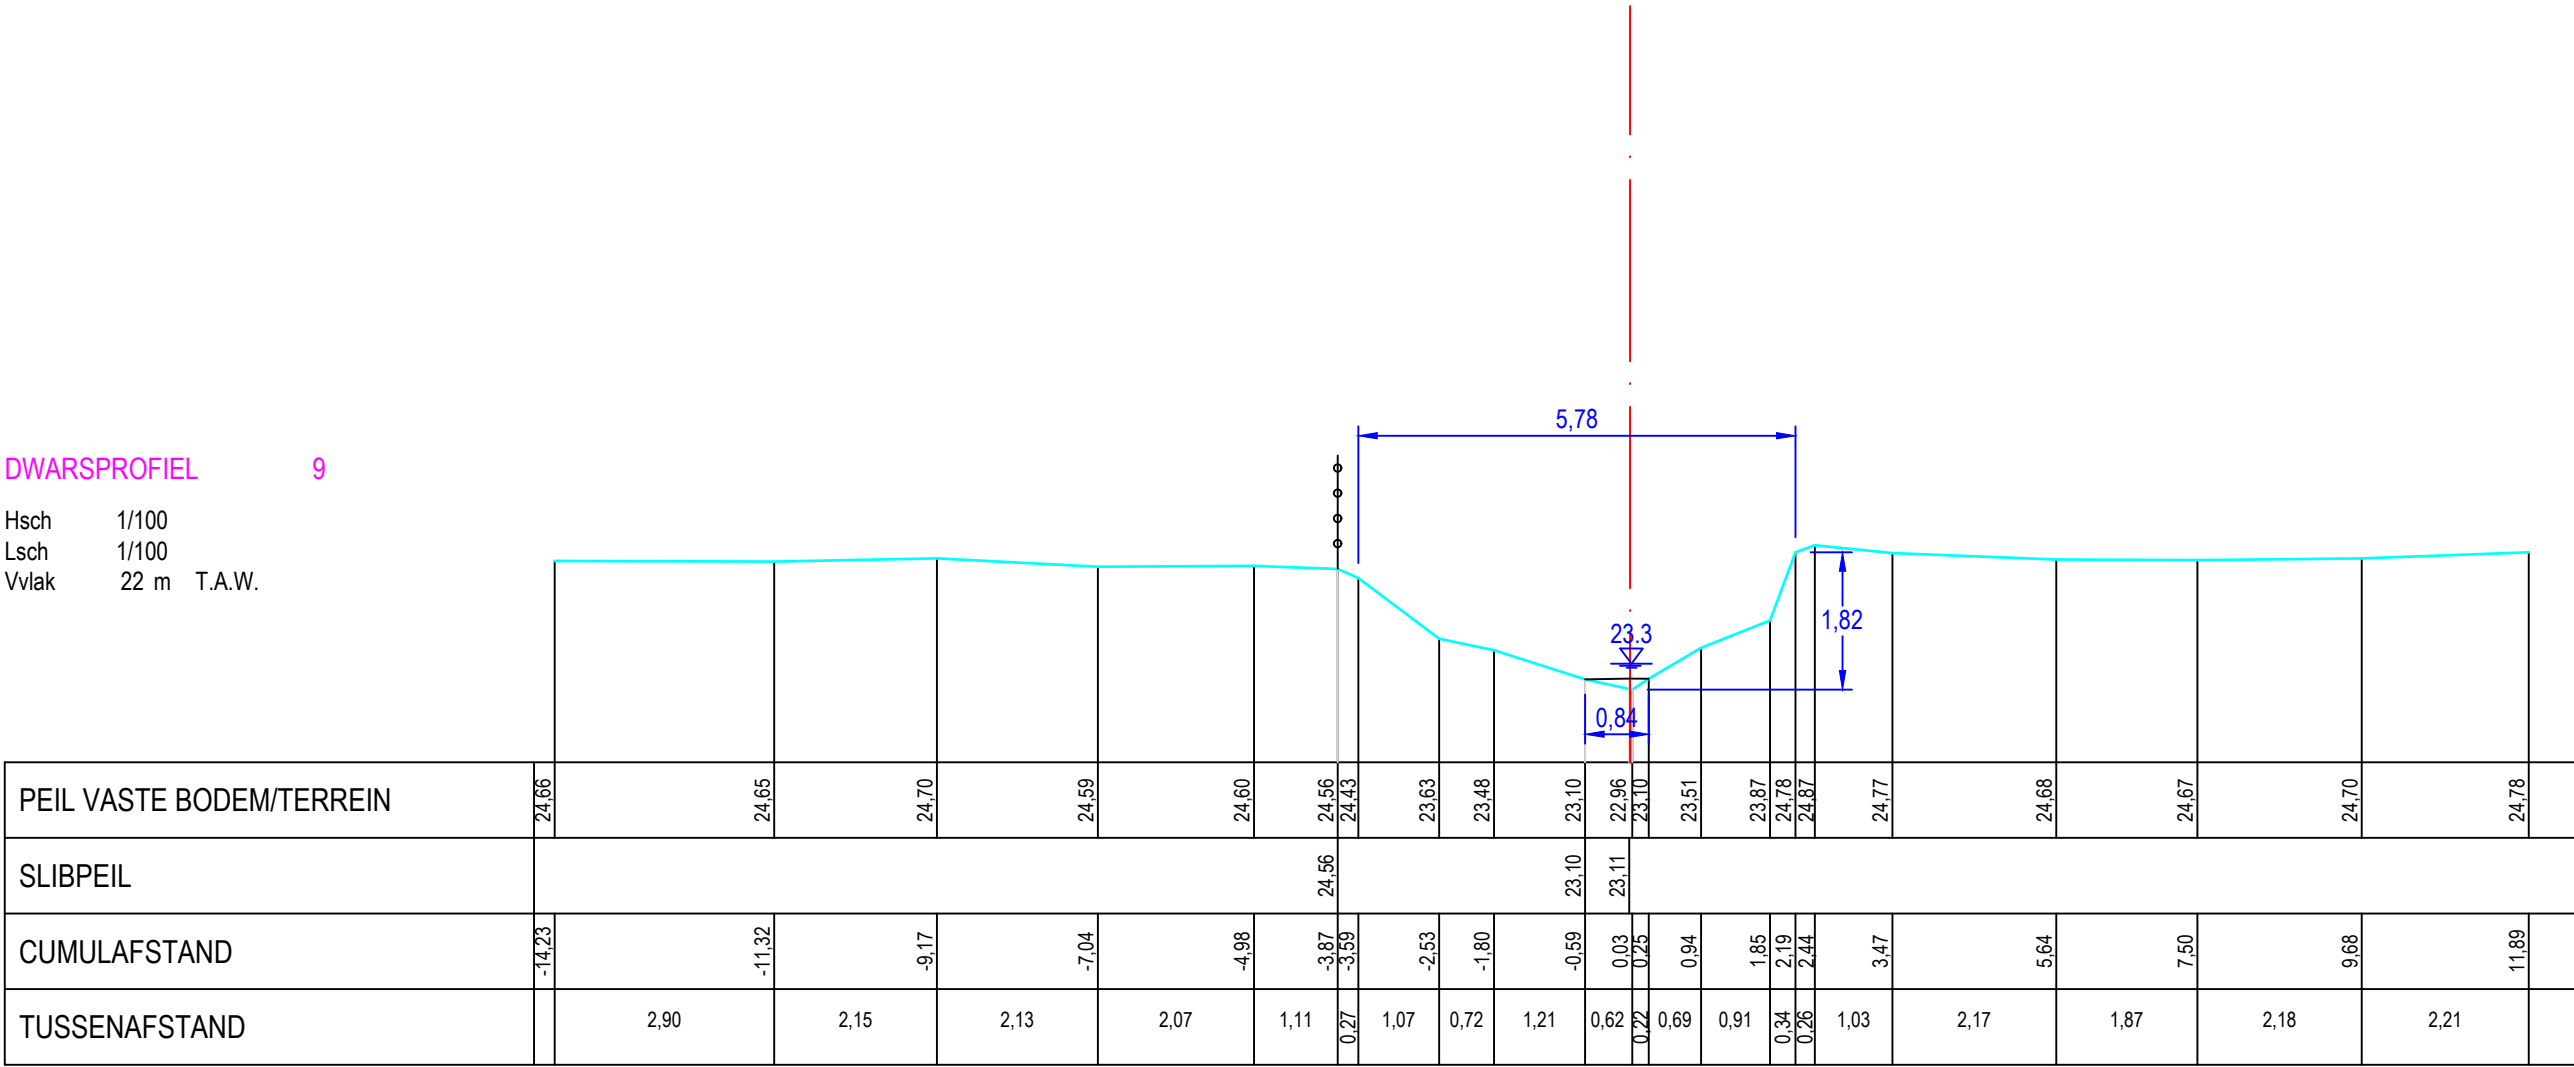

Gemeente Grimbergen

B1037 **Meiskensbeek**

VHAG: 437

Locatie atlaspunt (LB72): X-coördinaat: 149567,8529 Y-coördinaat: 183569,5617

DWARSPROFIELPLAN

Atlaspunt - 048
Datum opmeting: 24/12/2019
Schaal: 1/100

