

Legende

- vaste bodem

kunswerk

slibbodem

as dwarsprofiel

begin begroeiing

haag

boerand

bomenrij van loofbomen

bomenrij van naaldbomen

bomenrij van fruitbomen

duiker as

beton

metseelwerk
- gebouw

bergplaats

kaaimuur

afsluiting algemeen

afsluiting beton + gladde draad

afsluiting beton + prikkeldraad

afsluiting hout + gladde draad

afsluiting hout + prikkeldraad


afsluiting betonpalen en -platen

muurtje metseelwerk

hout

metaal

Kunswerk 7835/01 Stroomopwaarts

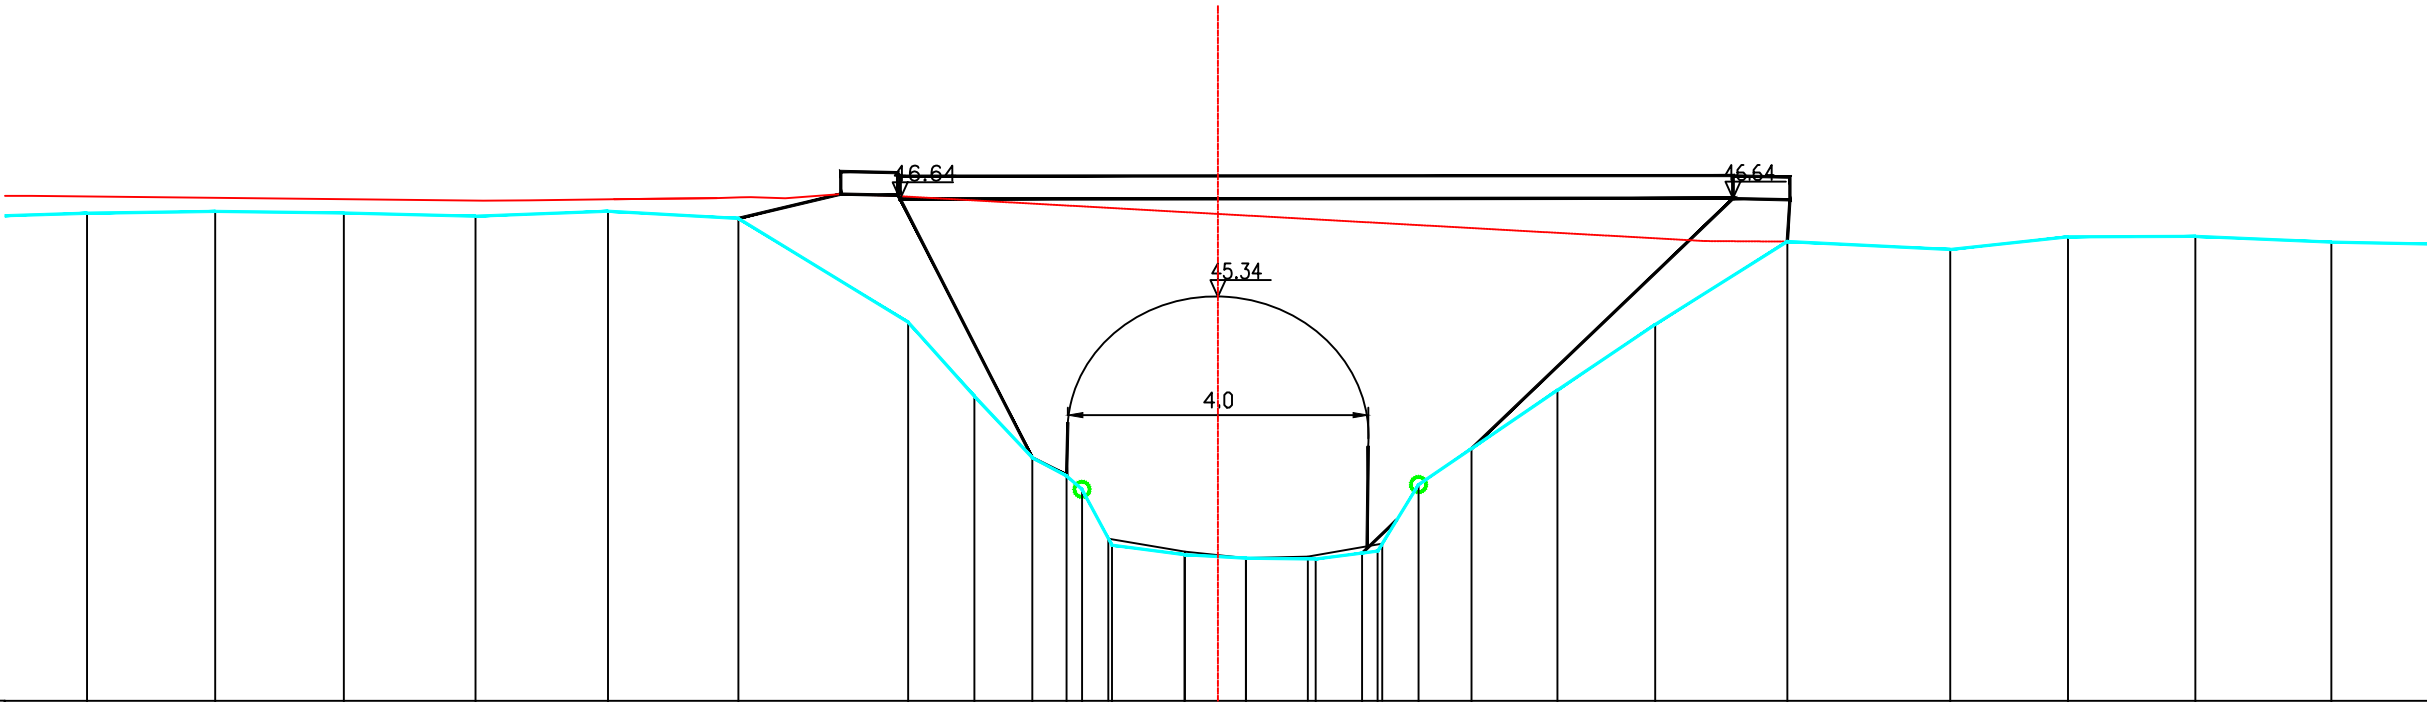

PEIL VASTE BODEM	46.45	46.47	46.45	46.41	46.47	46.38	45.00	44.03	43.21	42.97	42.80	42.06	41.93	41.89	41.88	41.95	41.98	42.86	43.33	44.11	44.98	46.07	45.97	46.13	46.14	46.06	
TUSSENAFSTAND VASTE BODEM	0.8	1.70	1.70	1.74	1.75	1.72	2.25	0.88	0.77	0.16	0.20	0.40	0.96	0.81	0.92	0.62	0.20	0.54	0.70	1.14	1.29	1.75	2.15	1.56	1.69	1.80	2.00
SAMENGESTELDE AFSTAND VASTE BODEM	6.28	7.97	9.67	11.42	13.17	14.89	17.14	18.02	18.78	19.23	19.44	19.84	20.80	21.61	22.53	23.14	23.35	23.89	24.59	25.73	27.02	28.77	30.92	32.48	34.17	35.97	
PEIL SLIBBODEM	42.14 41.97 41.89 41.90 42.08																										
TUSSENAFSTAND SLIBBODEM	19.79 1.01 0.81 0.82 0.98																										
SAMENGESTELDE AFSTAND SLIBBODEM	19.79 20.80 21.61 22.43 23.41																										

Gemeente

B4043

Mene

VHAG: 7835

Locatie atlaspunt (LB72):

X-coördinaat: 189316,0976 Y-coördinaat: 165781,0283

DWARSPROFIELPLAN

Atlaspunt - 007

Datum opmeting: 25/02/2001

Schaal: 1/100



VLAAMS-
BRABANT