

Legende

- vaste bodem

kunswerk

slibbodem

as dwarsprofiel

begin begroeiing

haag

boorand

bomenrij van loofbomen

bomenrij van naaldbomen

bomenrij van fruitbomen

duiker as

beton

metsewerk
- gebouw

bergplaats

kaaimuur

afsluiting algemeen

afsluiting beton + gladde draad

afsluiting beton + prikkeldraad

afsluiting hout + gladde draad


afsluiting hout + prikkeldraad

afsluiting betonpalen en -platen

muurtje metsewerk

hout

metaal

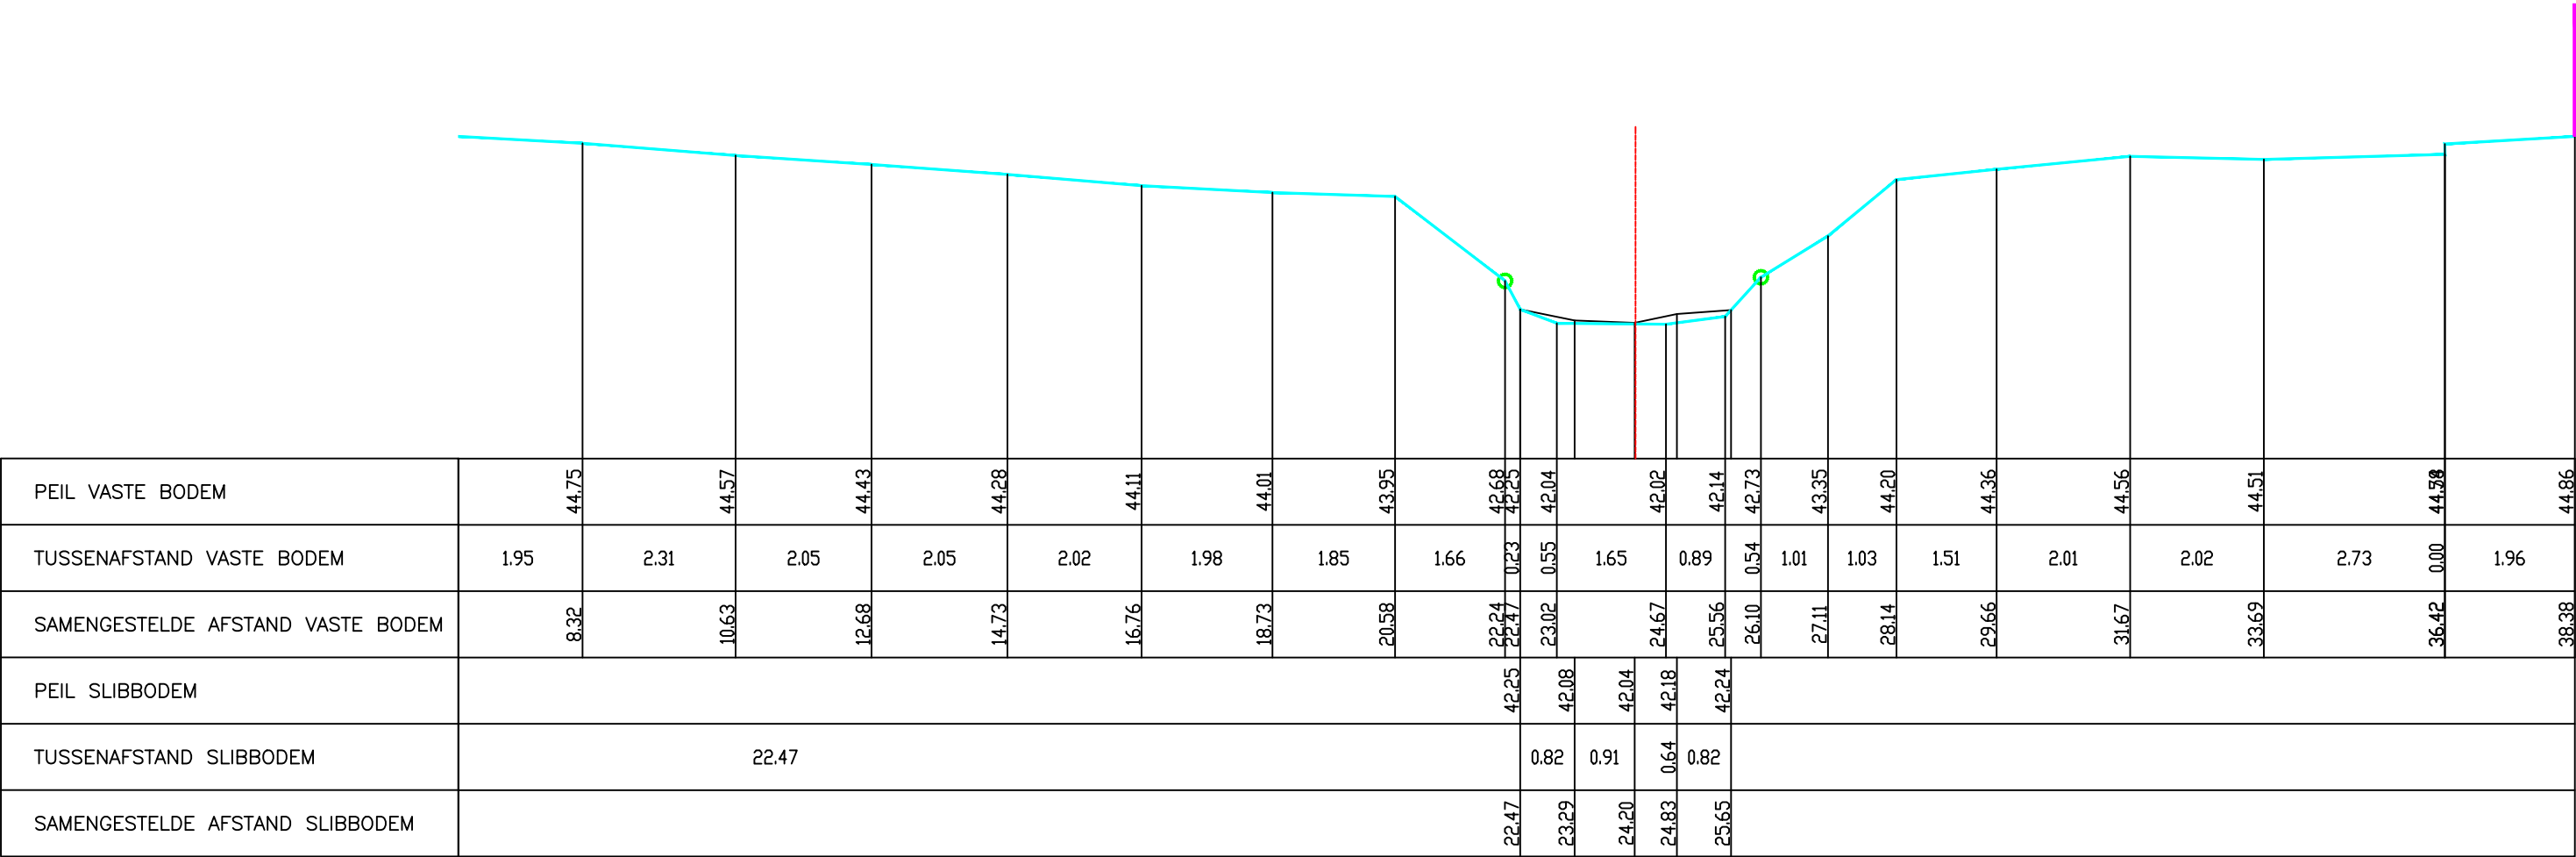

Gemeente Tienen

B4043

Mene

VHAG: 7835

Locatie ataspunt (LB72):

X-coördinaat: 189283,4843 Y-coördinaat: 165870,454

DWARSPROFIELPLAN

Atlaspunt - 009

Datum opmeting: 25/02/2001

Schaal: 1/100



**VLAAMS-
BRABANT**