

Legende

- vaste bodem

kunswerk

slibbodem

as dwarsprofiel

begin begroeiing

haag

boerand

bomenrij van loofbomen

bomenrij van naaldbomen

bomenrij van fruitbomen

duiker as

beton

metsewerk
- gebouw

bergplaat

kaaimuur

afsluiting algemeen

afsluiting beton + gladde draad

afsluiting beton + prikkeldraad

afsluiting hout + gladde draad

afsluiting hout + prikkeldraad


afsluiting betonpalen en -platen

muurtje metsewerk

hout

metaal

Kunswerk 7835/11 Stroomopwaarts

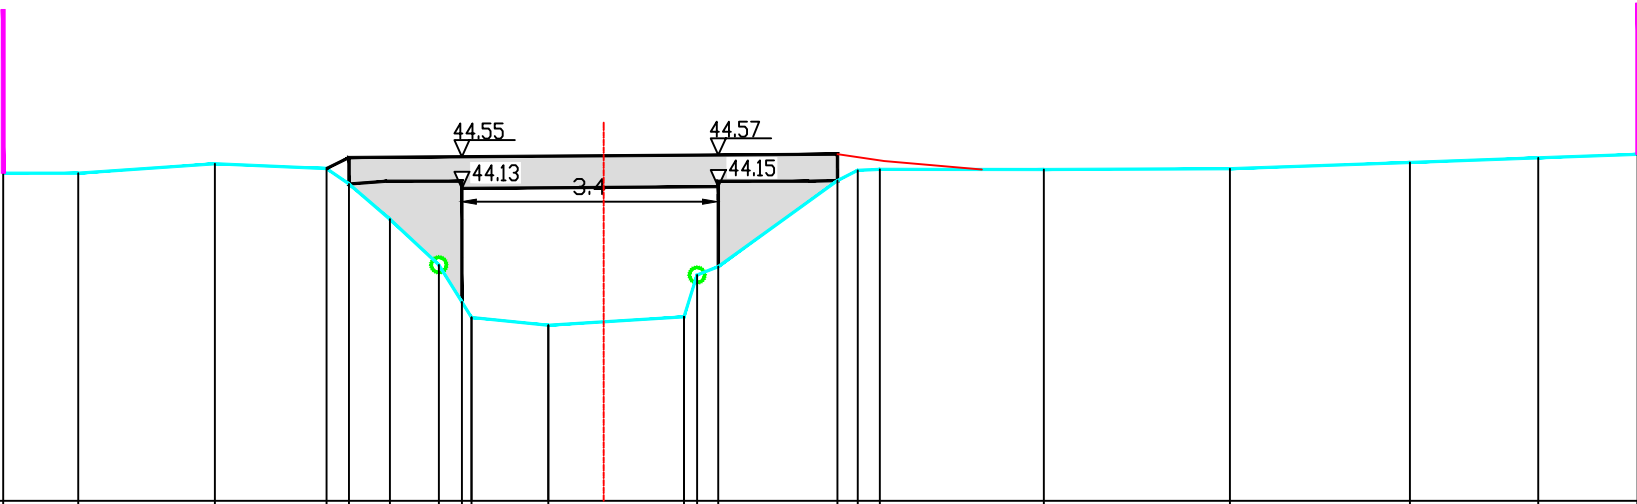

PEIL VASTE BODEM		44.33	44.33		44.46		44.39	44.19	43.72		43.12	42.63	42.42	42.32		42.43	42.98	43.10		44.23	44.37	44.38		44.38		44.39		44.47		44.53	44.58
TUSSENAFSTAND VASTE BODEM	5.73		0.99	1.81	1.48		0.30	0.54	0.65	0.31	0.13	1.02	1.79		0.17	0.28	1.58		0.27	0.29		2.17	2.46	2.38		1.70	1.32				
SAMENGESTELDE AFSTAND VASTE BODEM		5.73	6.72		8.53		10.01	10.31	10.85	11.50	11.80	11.93	12.94		14.74	14.91	15.19		16.77	17.04	17.33		19.50		21.96		24.34	26.04	27.35		
PEIL SLIBBODEM											42.42	42.32		42.43																	
TUSSENAFSTAND SLIBBODEM		11.93										1.02	1.79																		
SAMENGESTELDE AFSTAND SLIBBODEM											11.93	12.94		14.74																	