


Legende

- vaste bodem
- kunswerk
- slibbodem
- as dwarsprofiel
- begin begroeiing
- haag
- boerand
- bomenrij van loofbomen
- bomenrij van naaldbomen
- bomenrij van fruitbomen
- duiker as
- beton
- metseiwerk
- gebouw
- bergplaats
- kaaimuur
- afsluiting algemeen
- afsluiting beton + gladde draad
- afsluiting beton + prikkeldraad
- afsluiting hout + gladde draad
- afsluiting hout + prikkeldraad
- afsluiting betonpalen en -platen
- muurtje metseiwerk
- hout
- metaal

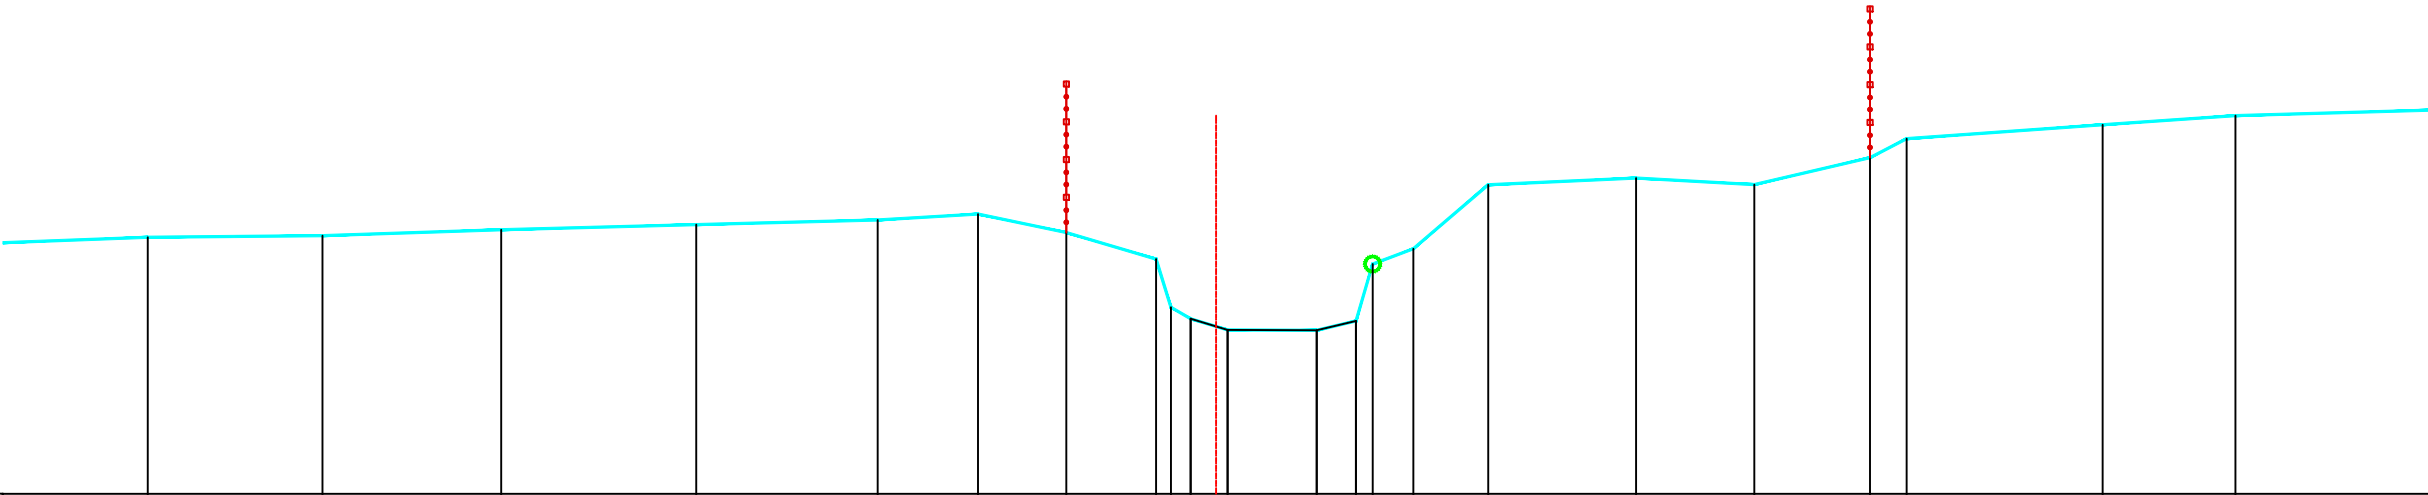

PEIL VASTE BODEM	43.39	43.41	43.49	43.56	43.62	43.70	43.45	43.10	42.47	42.31	42.17	42.16	42.28	43.04	43.24	44.09	44.17	44.09	44.44	44.69	44.88	45.00	
TUSSENAFSTAND VASTE BODEM	2.46	2.31	2.36	2.58	2.40	1.33	1.17	1.19	0.20	0.26	0.49	1.18	0.52	0.22	0.54	0.99	1.95	1.56	1.53	0.48	2.59	1.76	3.13
SAMENGESTELDE AFSTAND VASTE BODEM	7.03	9.35	11.71	14.29	16.69	18.02	19.19	20.37	20.57	20.83	21.32	22.50	23.02	23.24	23.78	24.77	26.72	28.29	29.82	30.30	32.89	34.65	
PEIL SLIBBODEM	42.31																						
TUSSENAFSTAND SLIBBODEM	20.83										0.49	1.18	0.52										
SAMENGESTELDE AFSTAND SLIBBODEM	20.83										21.32	22.50	23.02										

Gemeente Tienen

B4043

Mene

VHAG: 7835

Locatie atlaspunt (LB72):

X-coördinaat: 189155,5459 Y-coördinaat: 166029,9574

DWARSPROFIELPLAN

Atlaspunt - 016

Datum opmeting: 25/02/2001

Schaal: 1/100



VLAAMS-
BRABANT