


Legende

- vaste bodem
- kunswerk
- slibbodem
- as dwarsprofiel
- begin begroeiing
- haag
- boerand
- bomenrij van loofbomen
- bomenrij van naaldbomen
- bomenrij van fruitbomen
- duiker as
- beton
- metseiwerk
- gebouw
- bergplaats
- kaaimuur
- afsluiting algemeen
- afsluiting beton + gladde draad
- afsluiting beton + prikkeldraad
- afsluiting hout + gladde draad
- afsluiting hout + prikkeldraad
- afsluiting betonpalen en -platen
- muurtje metseiwerk
- hout
- metaal

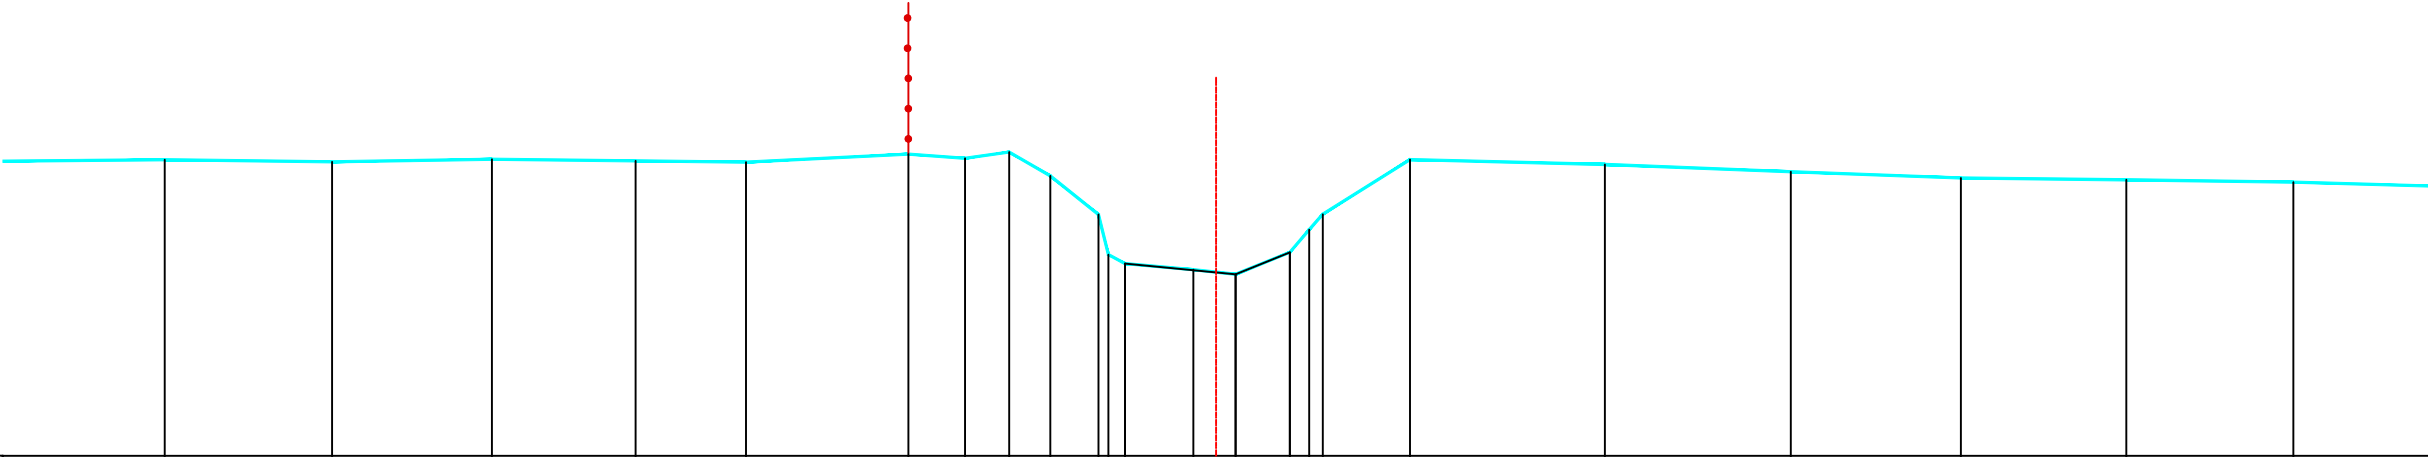

PEIL VASTE BODEM	43.91	43.89	43.92	43.90	43.88	43.99	43.93	44.02	43.70	43.19	42.66	42.54	42.46	42.40	42.69	42.99	43.19	43.92	43.85	43.75	43.67	43.65	43.62	
TUSSENAFSTAND VASTE BODEM	2.15	2.21	2.12	1.90	1.46	2.15	0.75	0.58	0.54	0.64	0.13	0.22	0.90	0.56	0.72	0.26	0.18	1.15	2.58	2.46	2.25	2.19	2.21	2.27
SAMENGESTELDE AFSTAND VASTE BODEM	6.14	8.35	10.47	12.37	13.83	15.98	16.73	17.31	17.86	18.49	18.62	18.84	19.75	20.31	21.02	21.28	21.46	22.61	25.19	27.65	29.90	32.09	34.30	
PEIL SLIBBODEM											42.54			42.40	42.69									
TUSSENAFSTAND SLIBBODEM	18.84												1.46	0.72										
SAMENGESTELDE AFSTAND SLIBBODEM											18.84			20.31	21.02									

Gemeente Tienen

B4043

Mene

VHAG: 7835

Locatie atlaspunt (LB72): X-coördinaat: 188942,206 Y-coördinaat: 166138,1441

DWARSPROFIELPLAN

Atlaspunt - 021
Datum opmeting: 25/02/2001
Schaal: 1/100

