

Legende

- vaste bodem

kunswerk

slibbodem

as dwarsprofiel

begin begroeiing

haag

boorand

bomenrij van loofbomen

bomenrij van naaldbomen

bomenrij van fruitbomen

duiker as

beton

metseelwerk
- gebouw

bergplaats

kaaimuur

afsluiting algemeen

afsluiting beton + gladde draad

afsluiting beton + prikkeldraad

afsluiting hout + gladde draad


afsluiting hout + prikkeldraad

afsluiting betonpalen en -platen

muurtje metseelwerk

hout

metaal

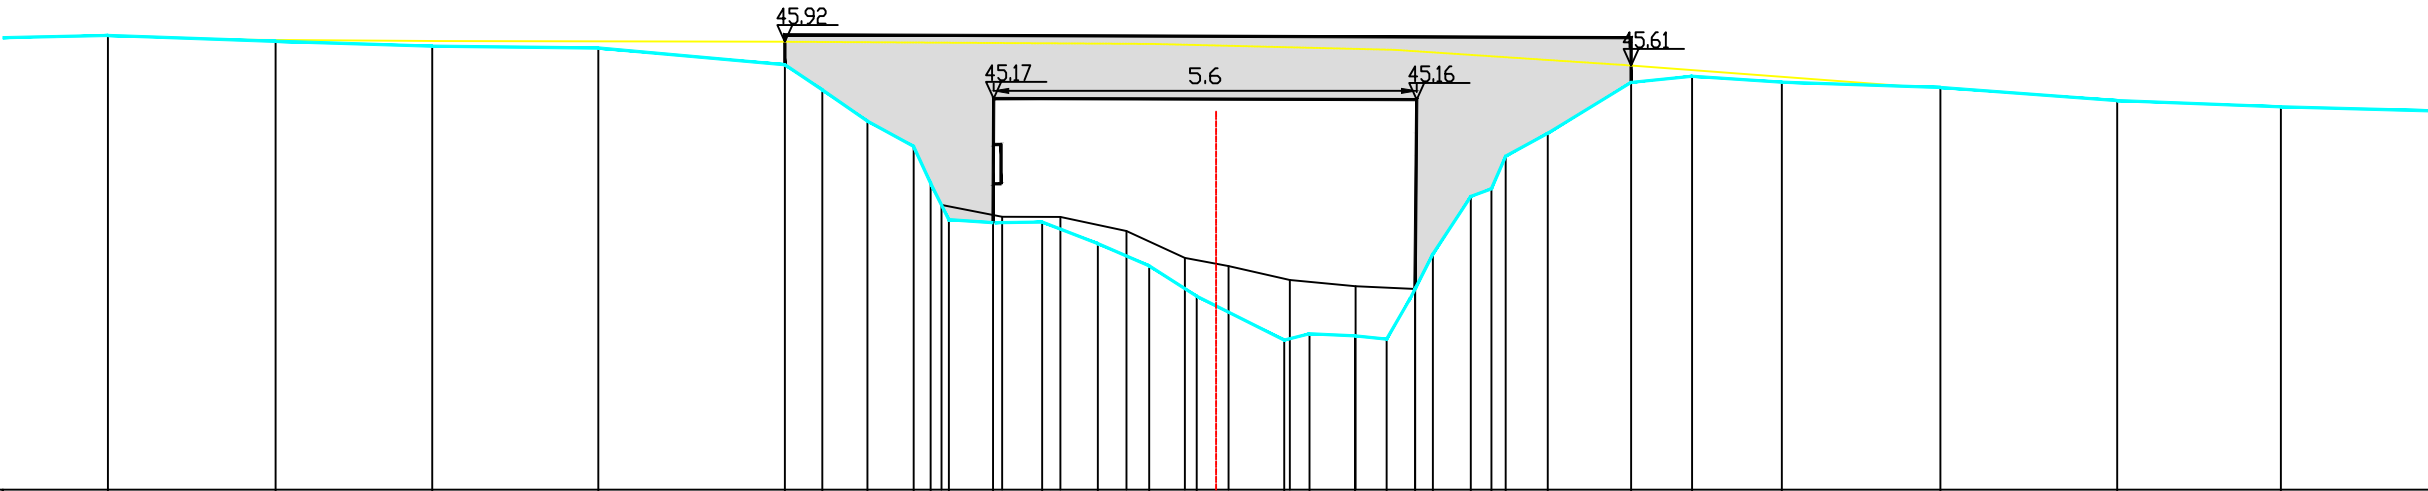

PEIL VASTE BODEM	46.01	45.93	45.87	45.84	45.62	45.29	44.87	44.54	44.05	43.57	43.53	43.54	43.25	42.96	42.56	41.98	42.06	42.03	41.99	42.65	43.12	43.88	43.98	44.41	44.71	45.39	45.47	45.39	45.32	45.15	45.06	45.06				
TUSSENAFSTAND VASTE BODEM	2.19	2.22	2.07	2.20	2.47	0.50	0.60	0.61	0.63	0.24	0.58	0.65	0.74	0.68	0.63	1.16	0.33	0.60	0.42	0.06	0.24	0.09	0.27	0.19	0.56	1.10	0.81	1.19	2.10	2.34	2.17	2.17				
SAMENGESTELDE AFSTAND VASTE BODEM	17.27	19.48	21.56	23.75	26.22	26.72	27.31	27.93	28.15	28.39	28.98	29.63	30.36	31.04	31.67	32.83	33.16	33.77	34.18	34.56	34.80	35.30	35.57	35.76	36.32	37.42	38.22	39.41	41.51	43.85	46.01	48.18				
PEIL SLIBBODEM																		43.76	43.61	43.61	43.42	43.06	42.96	42.77	42.69	42.65										
TUSSENAFSTAND SLIBBODEM																		0.80	0.77	0.88	0.77	0.58	0.81	0.87	0.79											
SAMENGESTELDE AFSTAND SLIBBODEM																		28.30	29.10	29.87	30.74	31.52	32.09	32.90	33.77	34.56										

Gemeente Tienen

B4043

Mene

VHAG: 7835

Locatie atlaspunt (LB72):

X-coördinaat: 188714,8223 Y-coördinaat: 166157,3199

DWARSPROFIELPLAN

Atlaspunt - 027

Datum opmeting: 25/02/2001

Schaal: 1/100



VLAAMS-
BRABANT