


|                                                                                   |                         |                                                                                   |                                  |
|-----------------------------------------------------------------------------------|-------------------------|-----------------------------------------------------------------------------------|----------------------------------|
|  | vaste bodem             |  | gebouw                           |
|  | kunstwerk               |  | bergplaats                       |
|  | slibbodem               |  | kaaimuur                         |
|  | as dwarsprofiel         |  | afsluiting algemeen              |
|  | begin begroeiing        |  | afsluiting beton + gladde draad  |
|  | hoog                    |  | afsluiting beton + prikkeldraad  |
|  | boerand                 |  | afsluiting hout + gladde draad   |
|  | bomenrij van loofbomen  |  | afsluiting hout + prikkeldraad   |
|  |                         |  | afsluiting betonpalen en -platen |
|  | bomenrij van naaldbomen |  | muurte metselwerk                |
|  | bomenrij van fruitbomen |  | hout                             |
|  |                         |  | metaal                           |
|  | duiker as               |                                                                                   |                                  |
|  | beton                   |                                                                                   |                                  |
|  | metselwerk              |                                                                                   |                                  |

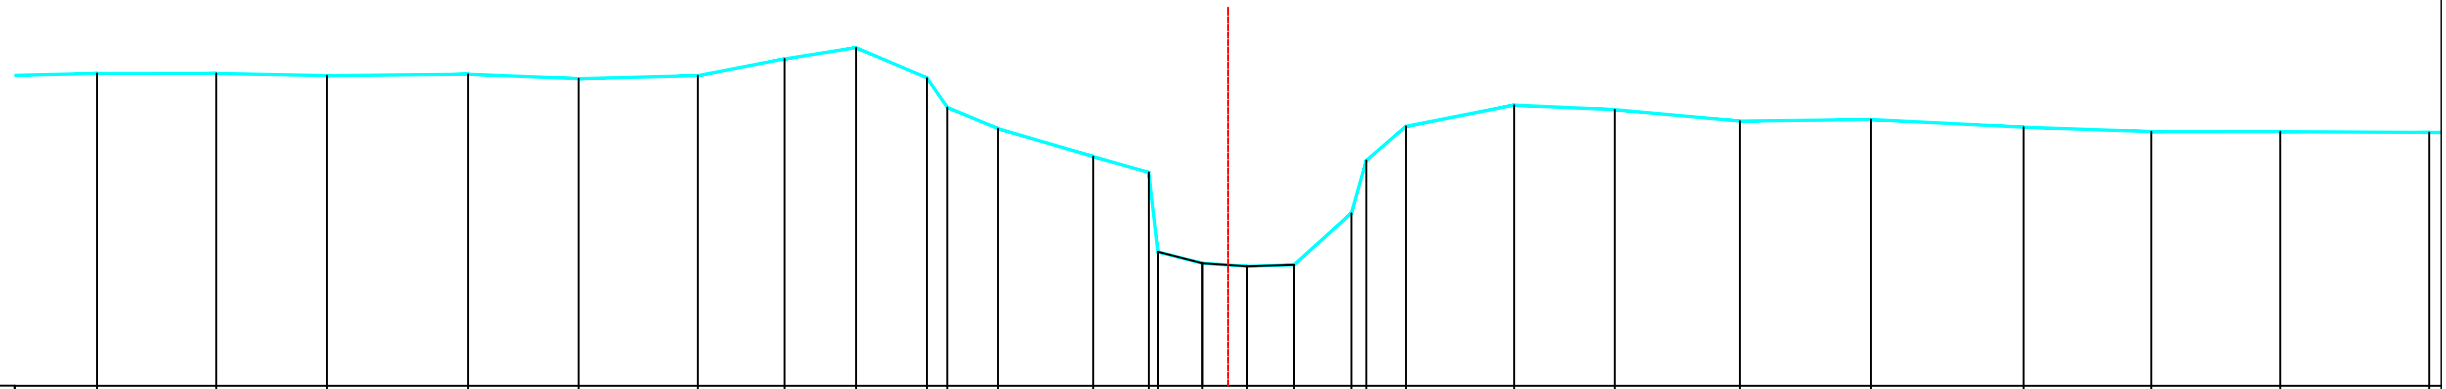

|                                   |       
|-----------------------------------|-------|-------|-------|-------|-------|-------|-------|-------|-------|-------|-------|-------|-------|-------|-------|-------|-------|-------|-------|-------|-------|-------|-------|-------|-------|-------|--|
| PEIL VASTE BODEM                  | 45.13 | 45.13 | 45.10 | 45.12 | 45.06 | 45.10 | 45.32 | 45.47 | 45.07 | 44.68 | 44.40 | 44.03 | 43.82 | 42.77 | 42.60 | 43.28 | 43.98 | 44.43 | 44.71 | 44.65 | 44.50 | 44.52 | 44.42 | 44.36 | 44.36 | 44.35 |  |
| TUSSENAFSTAND VASTE BODEM         | 1.71  | 1.58  | 1.46  | 1.87  | 1.46  | 1.58  | 1.15  | 0.95  | 0.94  | 0.27  | 0.67  | 1.26  | 0.74  | 0.12  | 0.59  | 0.59  | 0.53  | 1.43  | 1.33  | 1.65  | 1.73  | 2.02  | 1.69  | 1.71  | 1.97  |       |  |
| SAMENGESTELDE AFSTAND VASTE BODEM | 5.34  | 6.92  | 8.38  | 10.25 | 11.71 | 13.29 | 14.43 | 15.38 | 16.32 | 16.59 | 17.26 | 18.52 | 19.25 | 19.37 | 19.96 | 20.55 | 22.66 | 24.09 | 25.42 | 27.07 | 28.81 | 30.82 | 32.51 | 34.22 | 36.19 |       |  |
| PEIL SLIBBODEM                    | 42.77 |       |       |       |       |       |       |       |       |       |       |       |       |       | 42.60 |       |       |       |       |       |       |       |       |       |       |       |  |
| TUSSENAFSTAND SLIBBODEM           | 19.37 |       |       |       |       |       |       |       |       |       |       |       |       |       | 0.59  | 0.59  | 0.62  |       |       |       |       |       |       |       |       |       |  |
| SAMENGESTELDE AFSTAND SLIBBODEM   | 19.37 |       |       |       |       |       |       |       |       |       |       |       |       |       | 19.96 | 20.55 | 21.17 |       |       |       |       |       |       |       |       |       |  |

**B4043 Mene**

X-coördinaat: 188514,0685 Y-coördinaat: 166212,827

Atlaspunt - 031  
 Datum opmeting: 25/02/2001  
 Schaal: 1/100

**VLAAMS-  
BRABANT**