

Legende

- vaste bodem

kunswerk

slibbodem

as dwarsprofiel

begin begroeiing

haag

boerand

bomenrij van loofbomen

bomenrij van naaldbomen

bomenrij van fruitbomen

duiker as

beton

metseelwerk
- gebouw

bergplaats

kaaimuur

afsluiting algemeen

afsluiting beton + gladde draad

afsluiting beton + prikkeldraad

afsluiting hout + gladde draad

afsluiting hout + prikkeldraad


afsluiting betonpalen en -platen

muurtje metseelwerk

hout

metaal

Kunswerk 7835/51 Stroomafwaarts

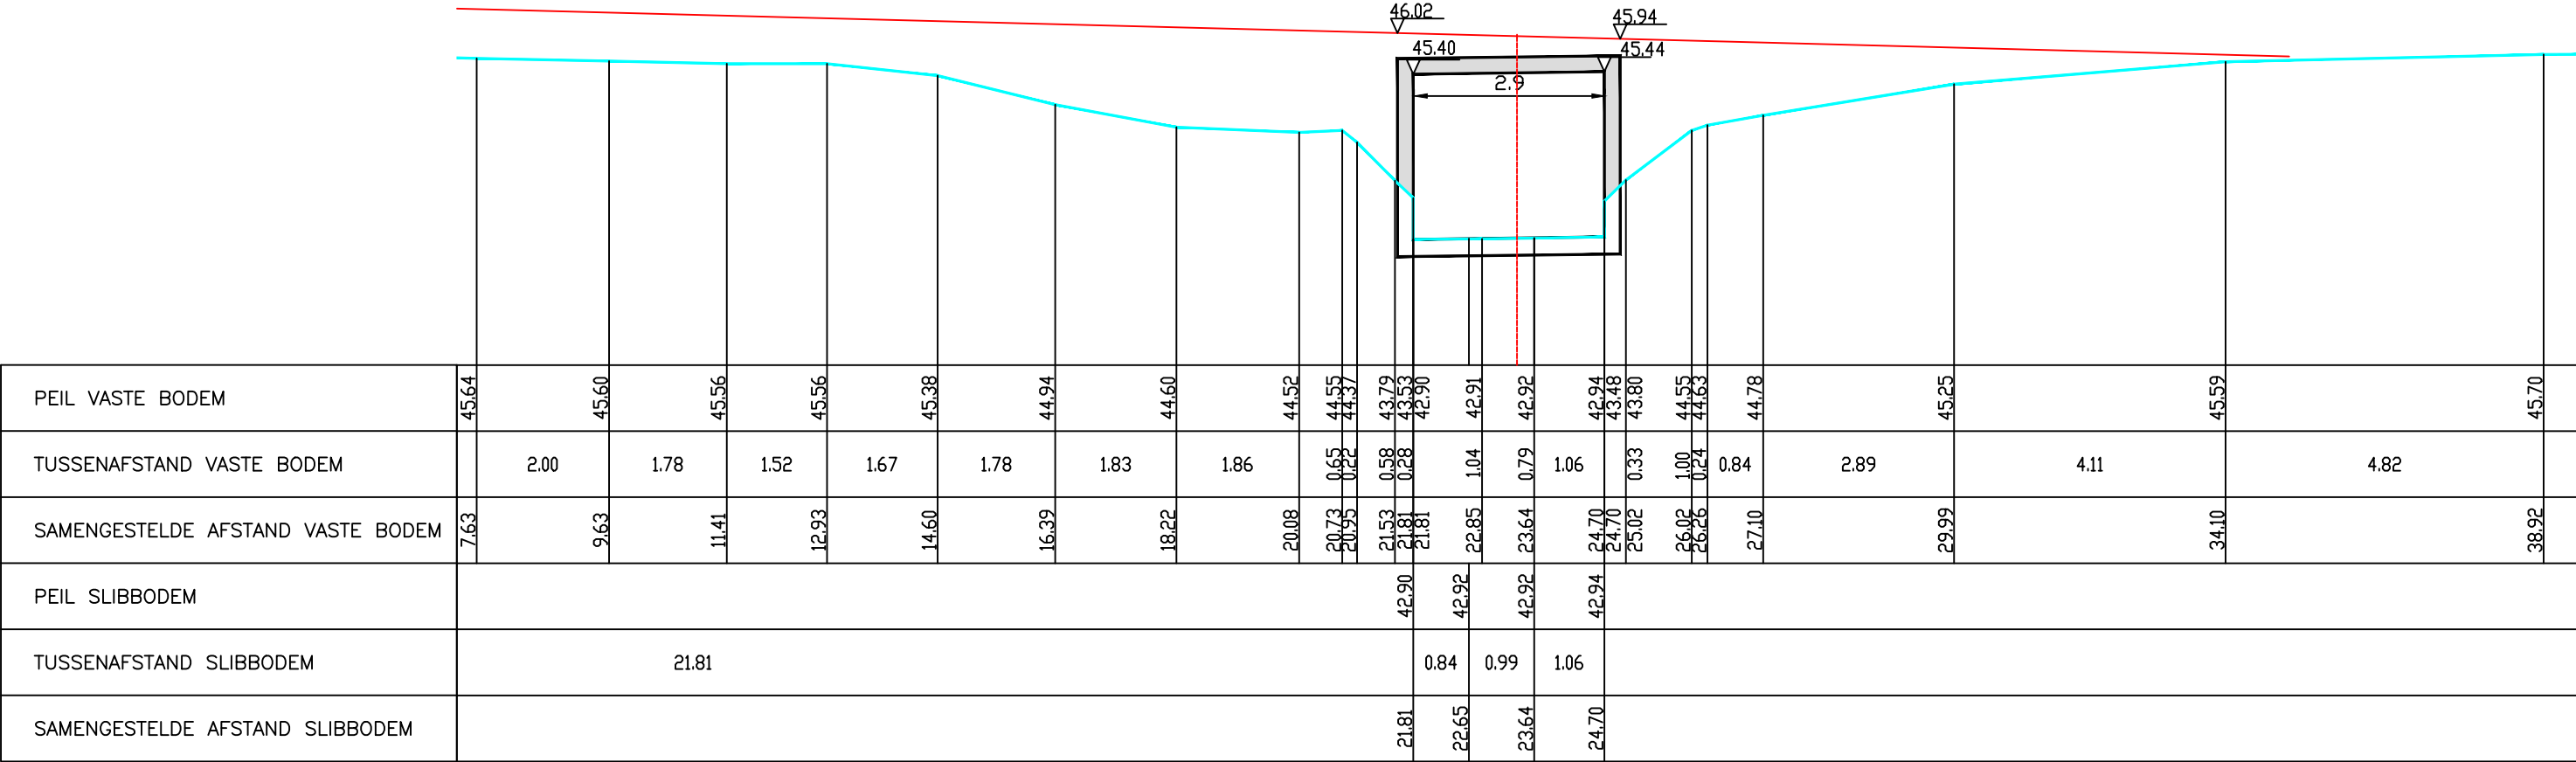

Gemeente Tienen

B4043 **Mene**

VHAG: 7835

Locatie atlaspunt (LB72): X-coördinaat: 188441,3328 Y-coördinaat: 166241,8095

DWARSPROFIELPLAN

Atlaspunt - 033
Datum opmeting: 25/02/2001
Schaal: 1/100

