

Legende

- vaste bodem

kunswerk

slibbodem

as dwarsprofiel

begin begroeiing

haag

boerand

bomenrij van loofbomen

bomenrij van naaldbomen

bomenrij van fruitbomen

duiker as

beton

metseiwerk
- gebouw

bergplaats

kaaimuur

afsluiting algemeen

afsluiting beton + gladde draad

afsluiting beton + prikkeldraad

afsluiting hout + gladde draad

afsluiting hout + prikkeldraad


afsluiting betonpalen en -platen

muurtje metseiwerk

hout

metaal

Kunswerk 7835/61 Stroomopwaarts

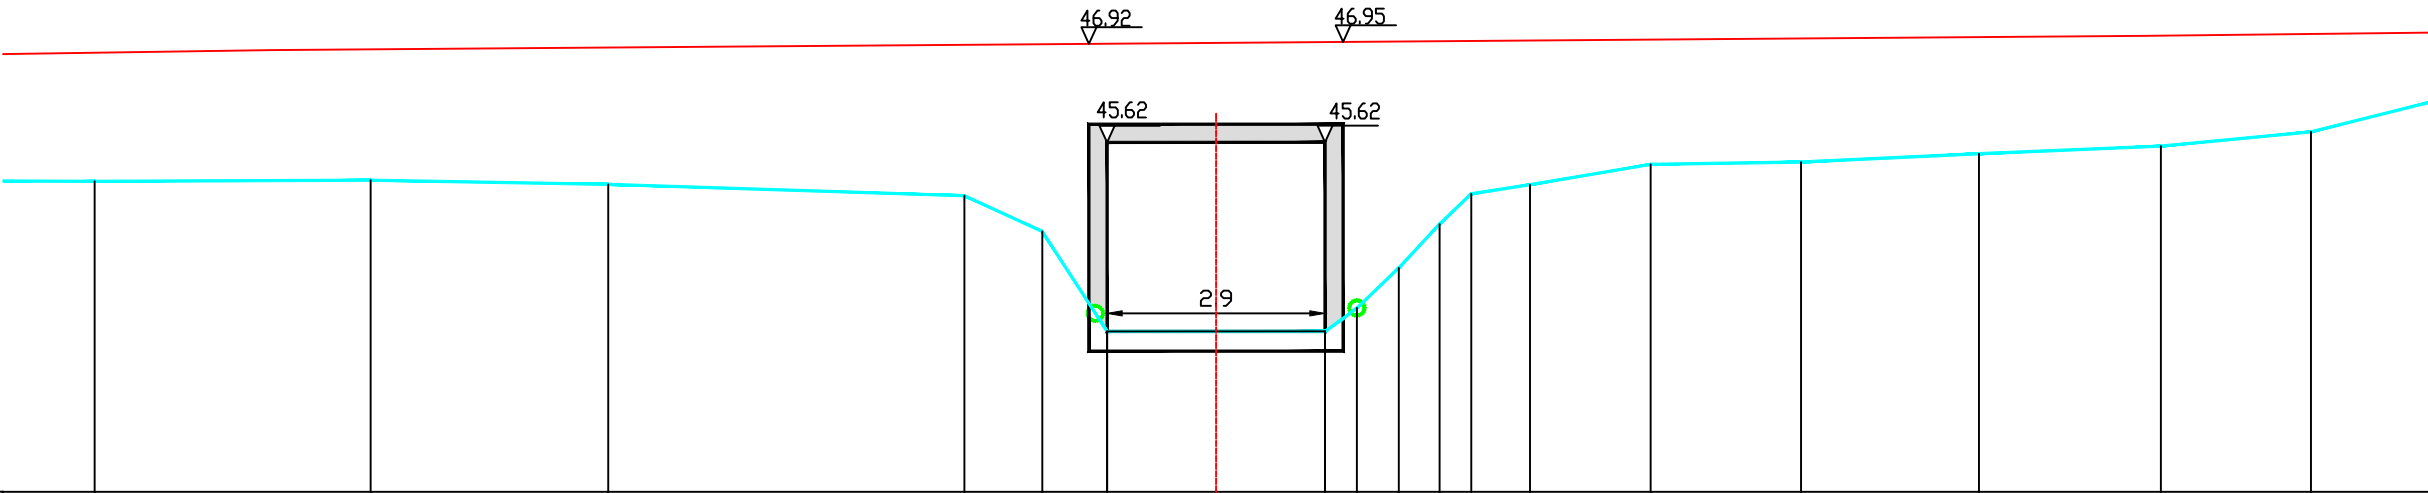

PEIL VASTE BODEM	45.10	45.12	45.06	44.92	44.44	43.12	43.12	43.43	43.96	44.54	44.94	45.06	45.33	45.36	45.47	45.57	45.76	
TUSSENAFSTAND VASTE BODEM		3.65	3.14	4.71	1.03	0.86	2.88	0.21	0.55	0.54	0.42	0.78	1.60	1.99	2.35	2.41	1.98	1.81
SAMENGESTELDE AFSTAND VASTE BODEM	6.07	9.73	12.87	17.58	18.61	19.47	22.35	22.77	23.33	23.87	24.28	25.06	26.66	28.65	31.00	33.41	35.39	
PEIL SLIBBODEM																		
TUSSENAFSTAND SLIBBODEM	19.47						2.88											
SAMENGESTELDE AFSTAND SLIBBODEM	19.47						22.35											

Gemeente Tienen

B4043 **Mene**

VHAG: 7835

Locatie atlaspunt (LB72): X-coördinaat: 188355,0078 Y-coördinaat: 166274,7555

DWARSPROFIELPLAN

Atlaspunt - 036
Datum opmeting: 25/02/2001
Schaal: 1/100

