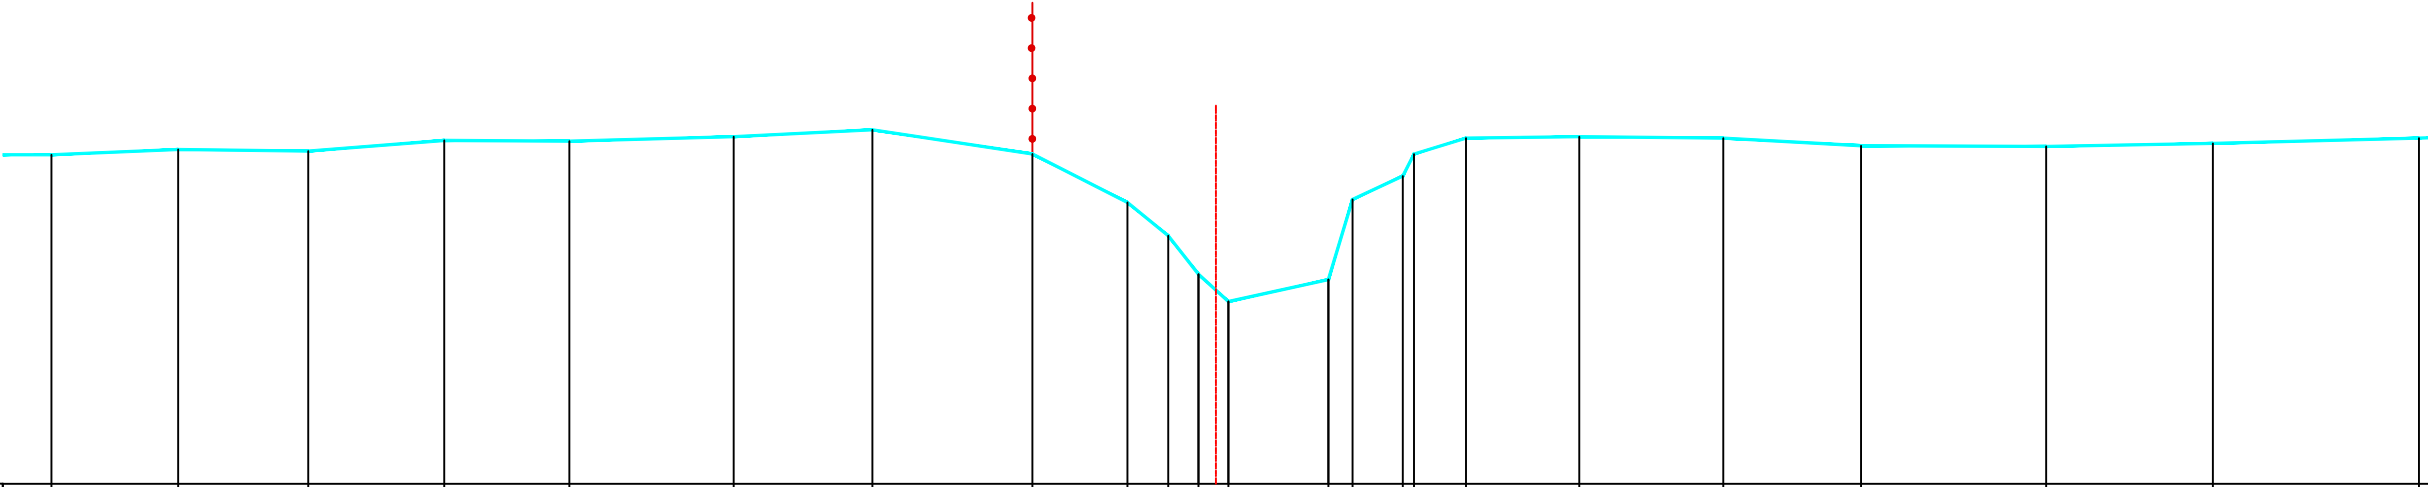


Legende

- vaste bodem
- kunswerk
- slibbodem
- as dwarsprofiel
- begin begroeiing
- haag
- boerand
- bomenrij van loofbomen
- bomenrij van naaldbomen
- bomenrij van fruitbomen
- duiker as
- beton
- metseelwerk

gebouwbergplaatskaalmuurafsluiting algemeenafsluiting beton + gladde draadafsluiting beton + prikkeldraadafsluiting hout + gladde draadafsluiting hout + prikkeldraadafsluiting betonpalen en -platenmuurtje metseelwerkhoutmetaal

PEIL VASTE BODEM	45.35	45.42	45.40	45.54	45.53	45.59	45.68	45.36	44.72	44.28	43.77	43.41	43.70	44.76	45.07	45.36	45.57	45.59	45.57	45.47	45.46	45.50	45.57
TUSSENAFSTAND VASTE BODEM		1.68	1.72	1.80	1.66	2.17	1.84	2.12	1.26	0.54	0.40	0.39	1.32	0.32	0.67	0.15	0.69	1.50	1.91	1.82	2.45	2.21	2.73
SAMENGESTELDE AFSTAND VASTE BODEM	6.34	8.02	9.74	11.54	13.19	15.37	17.20	19.32	20.57	21.11	21.51	21.91	23.23	23.55	24.22	24.37	25.05	26.55	28.46	30.28	32.73	34.93	37.66
PEIL SLIBBODEM											43.77	43.41	43.70										
TUSSENAFSTAND SLIBBODEM	21.51											0.39	1.32										
SAMENGESTELDE AFSTAND SLIBBODEM											21.51	21.91	23.23										

Gemeente Tienen

B4043

Mene

VHAG: 7835

Locatie atlaspunt (LB72):

X-coördinaat: 188011,2936 Y-coördinaat: 166233,9143

DWARSPROFIELPLAN

Atlaspunt - 045

Datum opmeting: 25/02/2001

Schaal: 1/100



VLAAMS-
BRABANT