

Legende

- vaste bodem

kunstwerk

slibbodem

as dwarsprofiel

begin begroeiing

haag

boerand

bomenrij van loofbomen

bomenrij van naaldbomen

bomenrij van fruitbomen

duiker as

beton

metseelwerk
- gebouw

bergplaats

kaaimuur

afsluiting algemeen

afsluiting beton + gladde draad

afsluiting beton + prikkeldraad

afsluiting hout + gladde draad

afsluiting hout + prikkeldraad


afsluiting betonpalen en -platen

muurtje metseelwerk

hout

metaal

Kunstwerk 7835/71 Stroomafwaarts

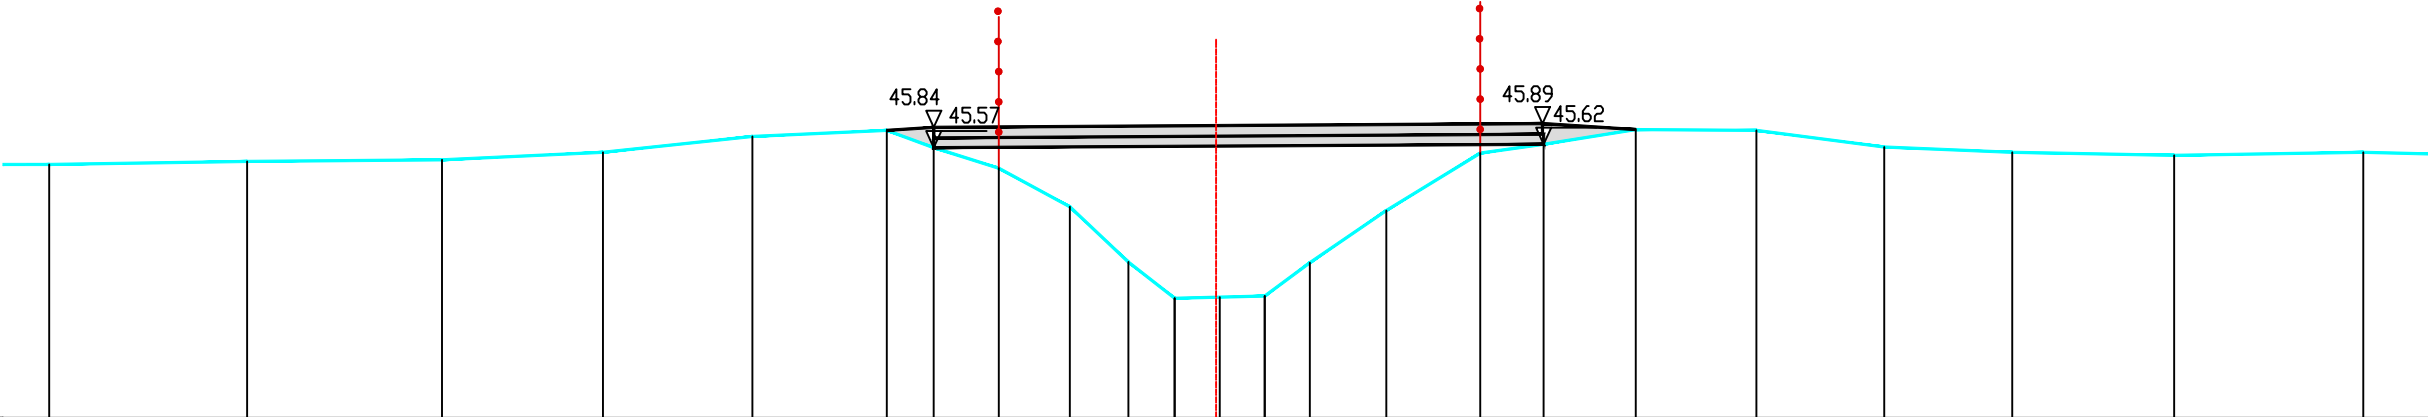

PEIL VASTE BODEM	45.35	45.39	45.41	45.51	45.72	45.80	45.57	45.30	44.79	44.06	43.58	43.61	44.05	44.74	45.50	45.62	45.81	45.80	45.58	45.51	45.47	45.51
TUSSENAFSTAND VASTE BODEM		2.62	2.58	2.13	1.98	1.78	0.62	0.86	0.94	0.77	0.61	1.19	0.60	1.01	1.24	0.84	1.22	1.60	1.69	1.69	2.14	2.50
SAMENGESTELDE AFSTAND VASTE BODEM	6.04	8.66	11.24	13.36	15.34	17.12	17.74	18.60	19.54	20.32	20.93	22.12	22.72	23.73	24.97	25.81	27.03	28.62	30.32	32.01	34.15	36.65
PEIL SLIBBODEM												43.58	43.59	43.61								
TUSSENAFSTAND SLIBBODEM	20.93												0.60	0.60								
SAMENGESTELDE AFSTAND SLIBBODEM												20.93	21.53	22.12								

