

Legende

- vaste bodem

kunswerk

slibbodem

as dwarsprofiel

begin begroeiing

haag

boerand

bomenrij van loofbomen

bomenrij van naaldbomen

bomenrij van fruitbomen

duiker as

beton

metseelwerk
- gebouw

bergplaats

kaaimuur

afsluiting algemeen

afsluiting beton + gladde draad

afsluiting beton + prikkeldraad

afsluiting hout + gladde draad

afsluiting hout + prikkeldraad


afsluiting betonpalen en -platen

muurtje metseelwerk

hout

metaal

Kunswerk 7835/71 Stroomopwaarts

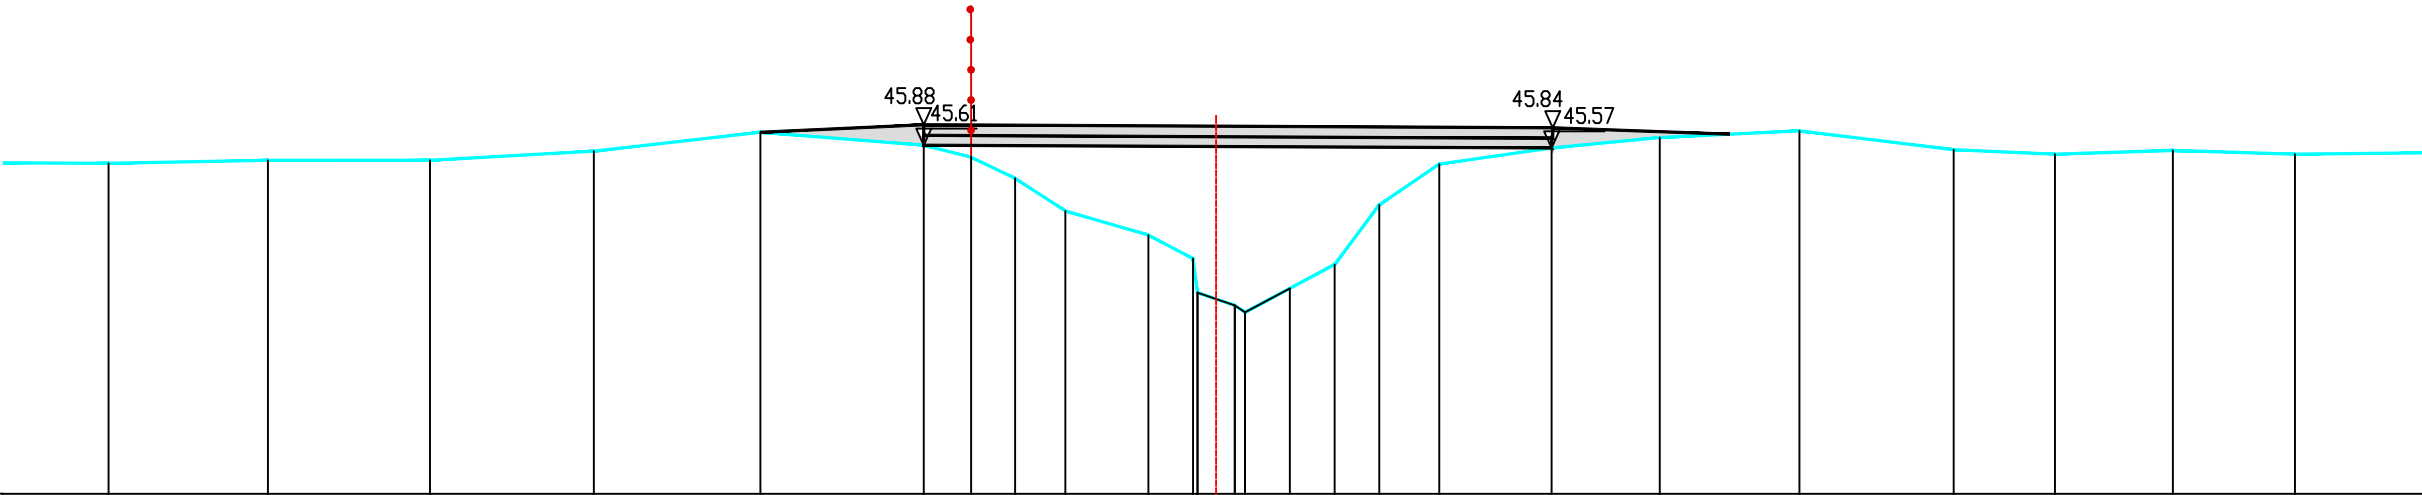

PEIL VASTE BODEM	45.37	45.41	45.41	45.53	45.78	45.61	45.45	45.17	44.74	44.42	44.11	43.66	43.49	43.40	44.03	44.82	45.36	45.57	45.71	45.80	45.55	45.49	45.54	45.49	45.51			
TUSSENAFSTAND VASTE BODEM	2.48	2.11	2.14	2.17	2.20	2.16	0.63	0.58	0.66	1.10	0.59	0.06	0.49	0.14	1.18	0.59	0.79	1.49	1.43	1.85	2.04	1.34	1.56	1.61	1.79			
SAMENGESTELDE AFSTAND VASTE BODEM	7.07	9.18	11.32	13.49	15.69	17.85	18.48	19.06	19.72	20.82	21.41	21.47	21.97	22.10	23.29	23.88	24.67	26.16	27.59	29.44	31.48	32.82	34.38	35.99	37.78			
PEIL SLIBBODEM															43.66	43.49	43.40	43.71										
TUSSENAFSTAND SLIBBODEM	21.47														21.47	21.97	22.10	22.70										
SAMENGESTELDE AFSTAND SLIBBODEM															21.47	21.97	22.10	22.70										

Gemeente Tienen

B4043

Mene

VHAG: 7835

Locatie atlaspunt (LB72):

X-coördinaat: 187988,0918 Y-coördinaat: 166234,2235

DWARSPROFIELPLAN

Atlaspunt - 047

Datum opmeting: 25/02/2001

Schaal: 1/100



VLAAMS-
BRABANT