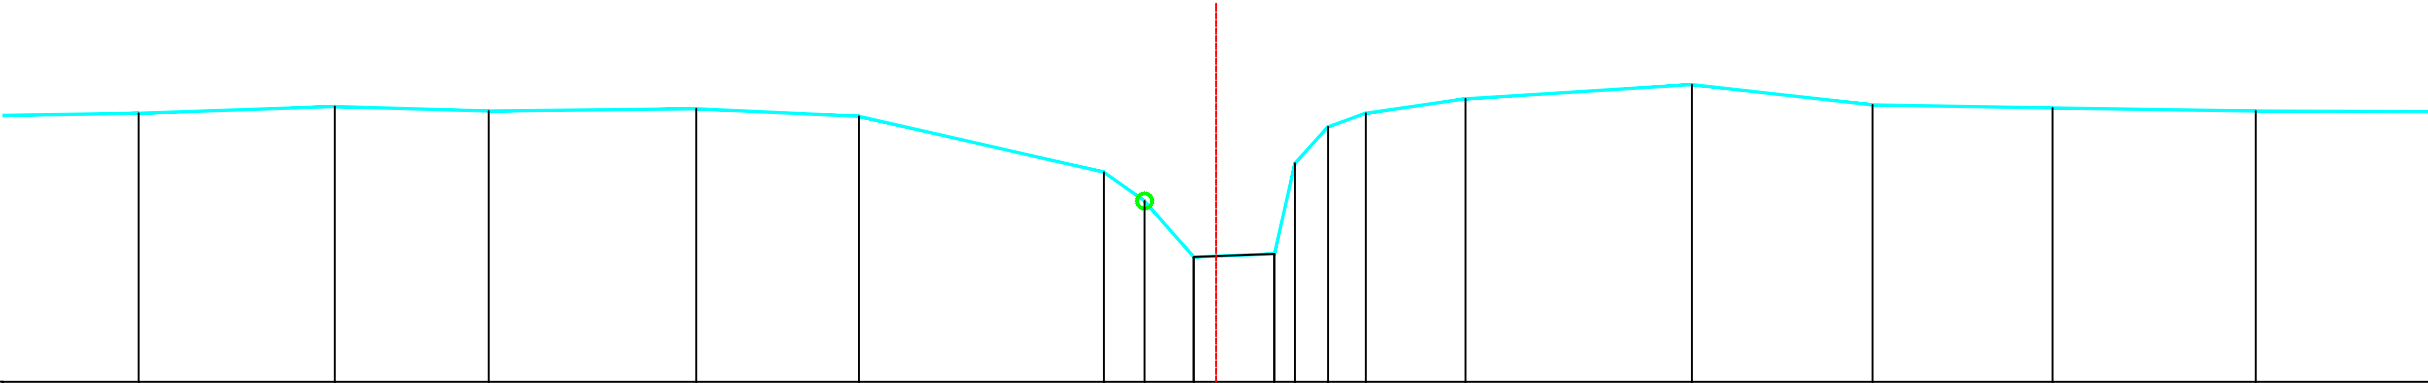


Legende

- vaste bodem
- kunswerk
- slibbodem
- as dwarsprofiel
- begin begroeiing
- haag
- boerand
- bomenrij van loofbomen
- bomenrij van naaldbomen
- bomenrij van fruitbomen
- duiker as
- beton
- metseelwerk

gebouwbergplaatskaaimuurafsluiting algemeenafsluiting beton + gladde draadafsluiting beton + prikkeldraadafsluiting hout + gladde draadafsluiting hout + prikkeldraadafsluiting betonpalen en -platenmuurtje metseelwerkhoutmetaal

PEIL VASTE BODEM	45.55	45.64	45.58	45.61	45.51	44.77	44.39	43.65	43.69	44.89	45.37	45.55	45.74	45.93	45.66	45.62	45.58	
TUSSENAFSTAND VASTE BODEM	2.55	2.59	2.04	2.74	2.15	3.24	0.54	0.65	1.07	0.27	0.44	0.50	1.32	3.00	2.39	2.38	2.69	2.77
SAMENGESTELDE AFSTAND VASTE BODEM	10.07	12.67	14.70	17.45	19.60	22.84	23.38	24.03	25.10	25.37	25.81	26.31	27.63	30.62	33.01	35.39	38.08	
PEIL SLIBBODEM									43.65	43.69								
TUSSENAFSTAND SLIBBODEM	24.03								1.07									
SAMENGESTELDE AFSTAND SLIBBODEM	24.03								25.10									

Gemeente Tienen

B4043 **Mene**

VHAG: 7835

Locatie ataspunt (LB72): X-coördinaat: 187902,2586 Y-coördinaat: 166236,4225

DWARSPROFIELPLAN

Ataspunt - 049
Datum opmeting: 25/02/2001
Schaal: 1/100

