


Legende

- vaste bodem
- kunswerk
- slibbodem
- as dwarsprofiel
- begin begroeiing
- haag
- boerand
- bomenrij van loofbomen
- bomenrij van naaldbomen
- bomenrij van fruitbomen
- duiker as
- beton
- metseiwerk
- gebouw
- bergplaats
- kaaimuur
- afsluiting algemeen
- afsluiting beton + gladde draad
- afsluiting beton + prikkeldraad
- afsluiting hout + gladde draad
- afsluiting hout + prikkeldraad
- afsluiting betonpalen en -platen
- muurtje metseiwerk
- hout
- metaal

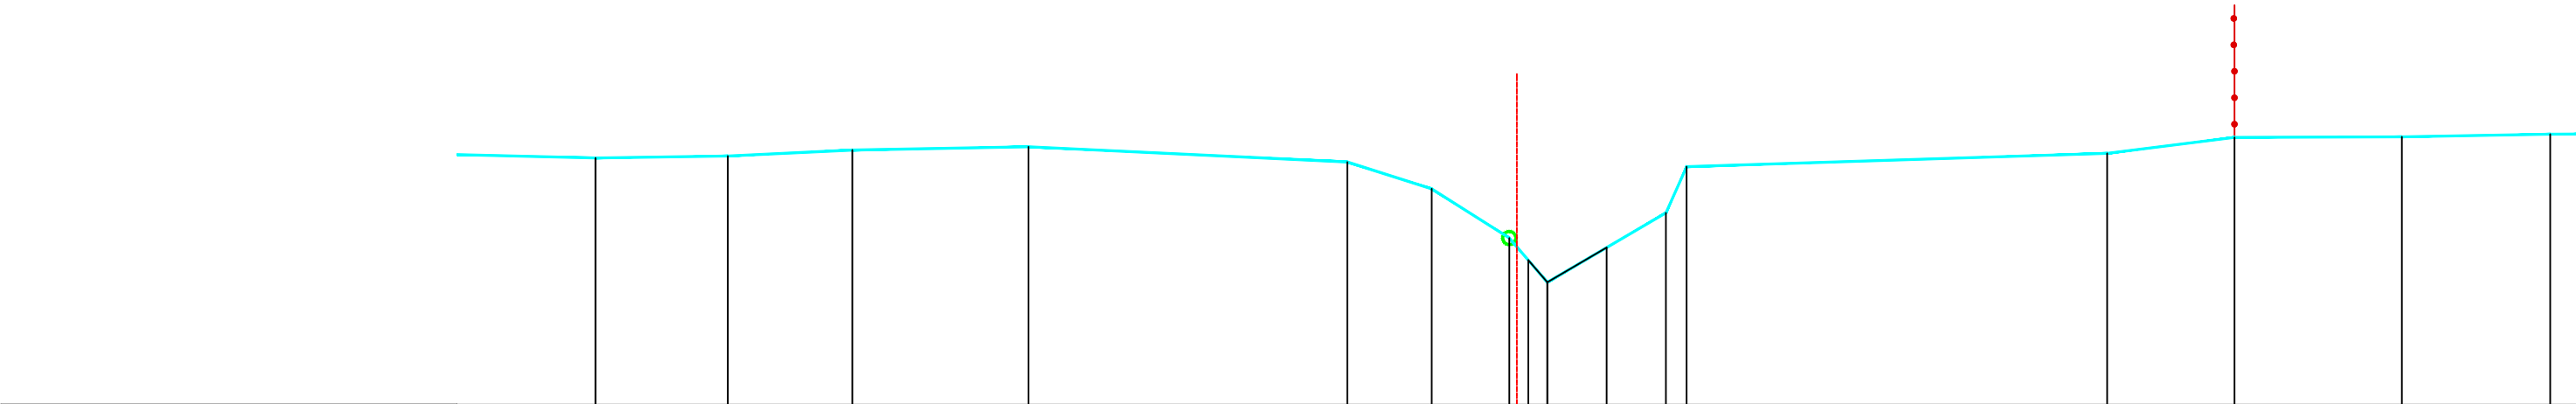

PEIL VASTE BODEM	45.73	45.76	45.85	45.90	45.67	45.26	44.52	43.85	44.90	45.60	45.80	46.04	46.05	46.09
TUSSENAFSTAND VASTE BODEM	2.49	2.00	1.88	2.67	4.83	1.28	1.17	0.58	1.80	0.31	6.37	1.93	2.53	2.25
SAMENGESTELDE AFSTAND VASTE BODEM	8.62	10.63	12.51	15.18	20.00	21.28	22.46	23.03	24.83	25.14	31.51	33.43	35.97	38.21
PEIL SLIBBODEM	44.18 43.85 44.38													
TUSSENAFSTAND SLIBBODEM	22.74 23.03 0.29 0.90													
SAMENGESTELDE AFSTAND SLIBBODEM	22.74 23.03 23.93													

Gemeente Tienen

B4043 **Mene**

VHAG: 7835

Locatie atlaspunt (LB72): X-coördinaat: 187783,4167 Y-coördinaat: 166222,6868

DWARSPROFIELPLAN

Atlaspunt - 052
Datum opmeting: 25/02/2001
Schaal: 1/100

