


Legende

- vaste bodem
- kunswerk
- slibbodem
- as dwarsprofiel
- begin begroeiing
- haag
- boerand
- bomenrij van loofbomen
- bomenrij van naaldbomen
- bomenrij van fruitbomen
- duiker as
- beton
- metseelwerk
- gebouw
- bergplaats
- kaaimuur
- afsluiting algemeen
- afsluiting beton + gladde draad
- afsluiting beton + prikkeldraad
- afsluiting hout + gladde draad
- afsluiting hout + prikkeldraad
- afsluiting betonpalen en -platen
- muurtje metseelwerk
- hout
- metaal

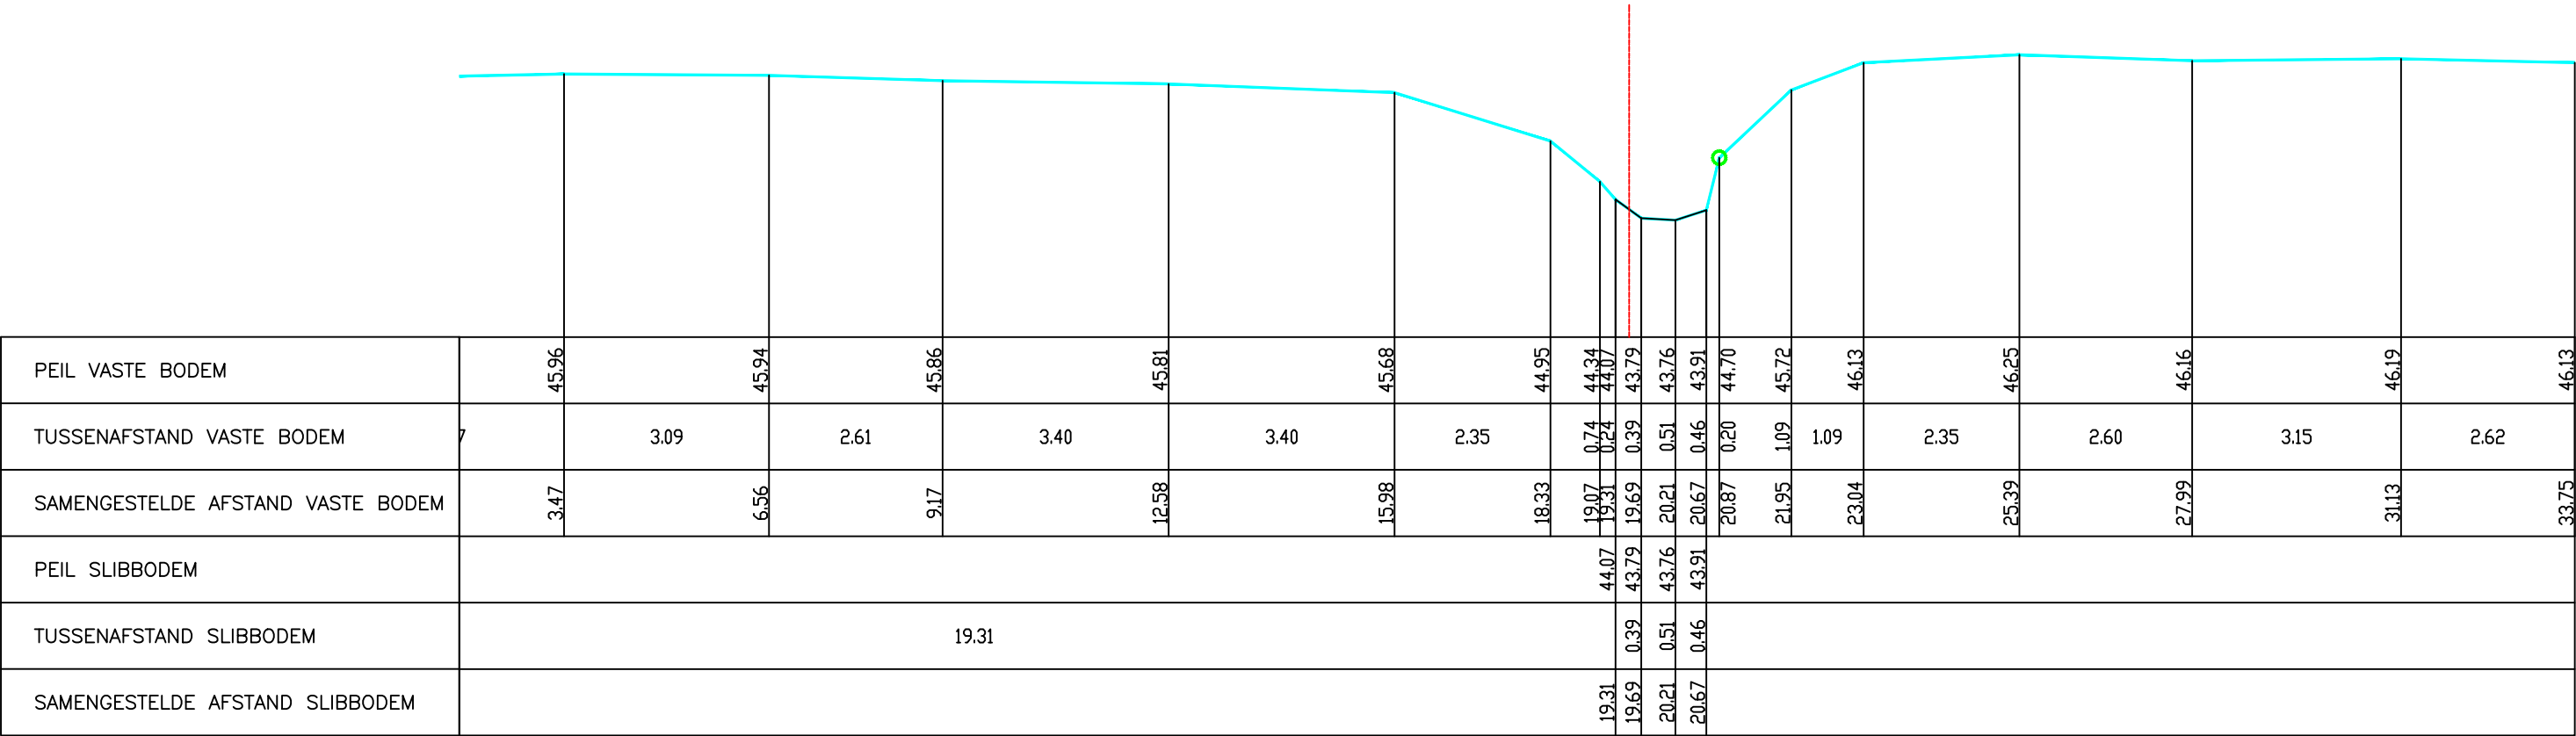

Gemeente Tienen

B4043

Mene

VHAG: 7835

Locatie atlaspunt (LB72):

X-coördinaat: 187746,2767 Y-coördinaat: 166215,3112

DWARSPROFIELPLAN

Atlaspunt - 053

Datum opmeting: 25/02/2001

Schaal: 1/100



VLAAMS-
BRABANT