

Legende

- vaste bodem

kunswerk

slibbodem

as dwarsprofiel

begin begroeiing

haag

boerand

bomenrij van loofbomen

bomenrij van naaldbomen

bomenrij van fruitbomen

duiker as

beton

metseelwerk
- gebouw

bergplaats

kaaimuur

afsluiting algemeen

afsluiting beton + gladde draad

afsluiting beton + prikkeldraad

afsluiting hout + gladde draad


afsluiting hout + prikkeldraad

afsluiting betonpalen en -platen

muurtje metseelwerk

hout

metaal

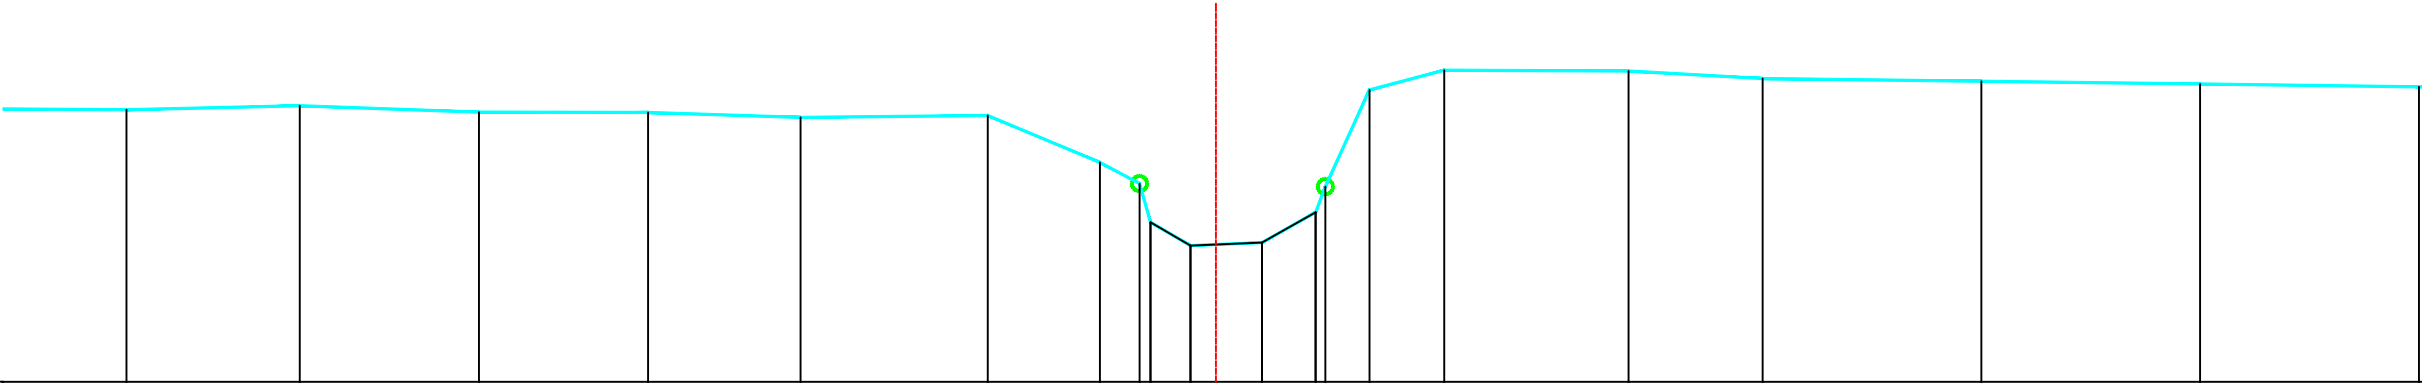

PEIL VASTE BODEM	45.60	45.65	45.56	45.56	45.50	45.52	44.90	44.62	44.11	43.80	43.84	44.24	44.58	45.86	46.12	46.11	46.01	45.97	45.94	45.90
TUSSENAFSTAND VASTE BODEM	2.09	2.29	2.37	2.24	2.02	2.48	1.48	0.52	0.14	0.53	0.95	0.71	0.13	0.59	0.99	2.44	1.77	2.89	2.89	2.89
SAMENGESTELDE AFSTAND VASTE BODEM	6.59	8.88	11.25	13.49	15.50	17.98	19.46	19.99	20.13	20.66	21.61	22.32	22.45	23.03	24.02	26.46	28.23	31.12	34.02	36.91
PEIL SLIBBODEM																				
TUSSENAFSTAND SLIBBODEM	20.13																			
SAMENGESTELDE AFSTAND SLIBBODEM																				

Gemeente Tienen

B4043 **Mene**

VHAG: 7835

Locatie atlaspunt (LB72): X-coördinaat: 187700,4399 Y-coördinaat: 166209,1507

DWARSPROFIELPLAN

Atlaspunt - 054
Datum opmeting: 25/02/2001
Schaal: 1/100

