

Legende

- vaste bodem

kunswerk

slibbodem

as dwarsprofiel

begin begroeiing

haag

boerand

bomenrij van loofbomen

bomenrij van naaldbomen

bomenrij van fruitbomen

duiker as

beton

metseelwerk
- gebouw

bergplaats

kaalmuur

afsluiting algemeen

afsluiting beton + gladde draad

afsluiting beton + prikkeldraad

afsluiting hout + gladde draad


afsluiting hout + prikkeldraad

afsluiting betonpalen en -platen

muurtje metseelwerk

hout

metaal

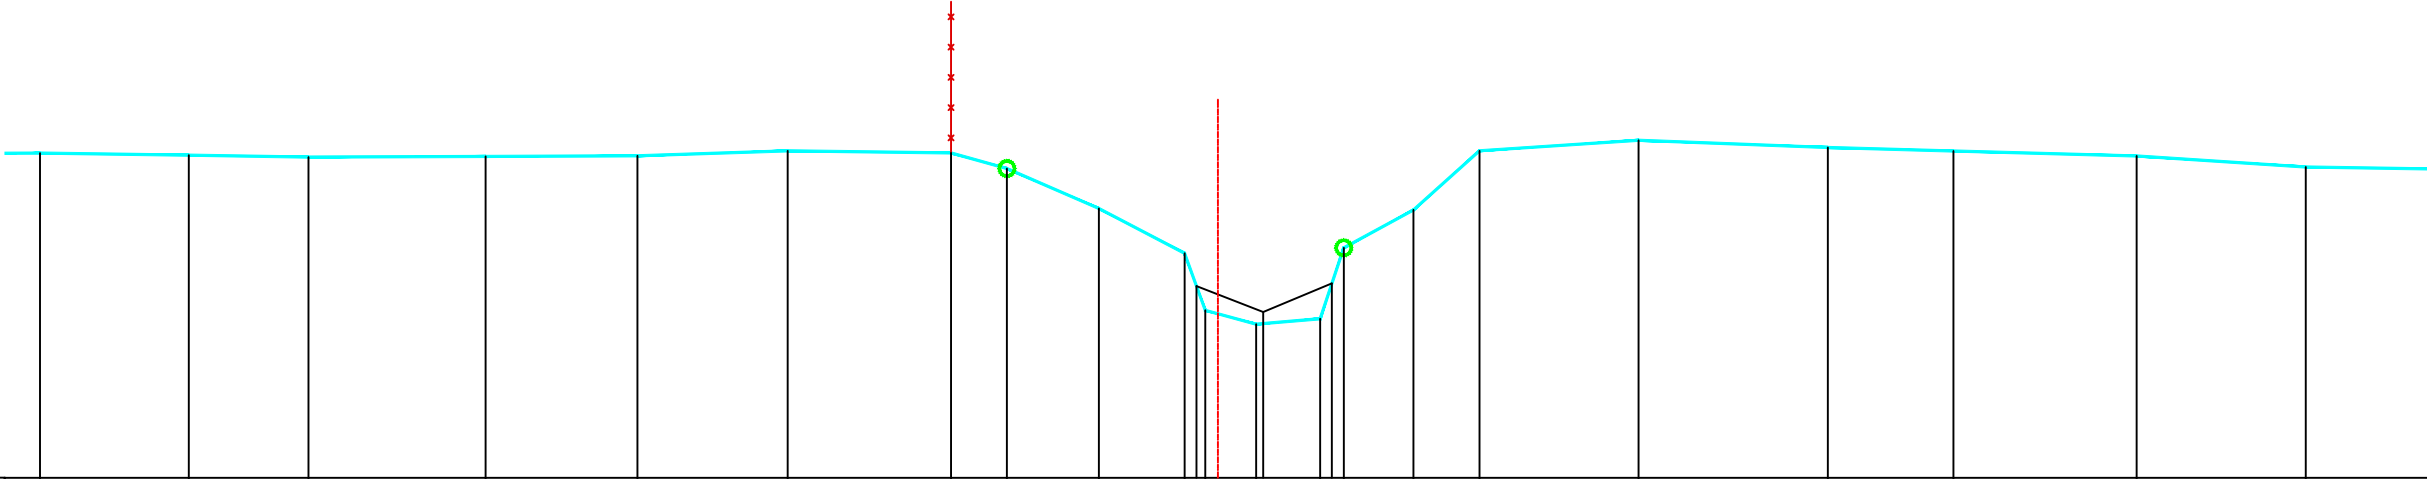

PEIL VASTE BODEM	46.29	46.27	46.24	46.25	46.26	46.32	46.29	46.09	45.56	44.97	44.21	44.03	44.10	45.04	45.54	46.32	46.46	46.37	46.32	46.26	46.11	
TUSSENAFSTAND VASTE BODEM		1.97	1.58	2.34	2.01	1.99	2.16	0.74	1.22	1.13	0.27	0.67	0.85	0.31	0.92	0.87	2.11	2.50	1.66	2.42	2.24	2.56
SAMENGESTELDE AFSTAND VASTE BODEM	8.05	10.01	11.60	13.94	15.95	17.94	20.10	20.84	22.05	23.19	23.46	24.13	24.98	25.29	26.22	27.09	29.19	31.70	33.36	35.78	38.02	
PEIL SLIBBODEM												44.53	44.19	44.57								
TUSSENAFSTAND SLIBBODEM	23.35											0.88	0.91									
SAMENGESTELDE AFSTAND SLIBBODEM												23.35	24.23	25.14								

Gemeente Tienen

B4043

Mene

VHAG: 7835

Locatie atlaspunt (LB72):

X-coördinaat: 187523,2573 Y-coördinaat: 166194,9303

DWARSPROFIELPLAN

Atlaspunt - 060

Datum opmeting: 25/02/2001

Schaal: 1/100



VLAAMS-
BRABANT