

Legende

- vaste bodem

kunswerk

slibbodem

as dwarsprofiel

begin begroeiing

haag

boerand

bomenrij van loofbomen

bomenrij van naaldbomen

bomenrij van fruitbomen

duiker as

beton

metseelwerk
- gebouw

bergplaats

kaaimuur

afsluiting algemeen

afsluiting beton + gladde draad

afsluiting beton + prikkeldraad

afsluiting hout + gladde draad


afsluiting hout + prikkeldraad

afsluiting betonpalen en -platen

muurtje metseelwerk

hout

metaal

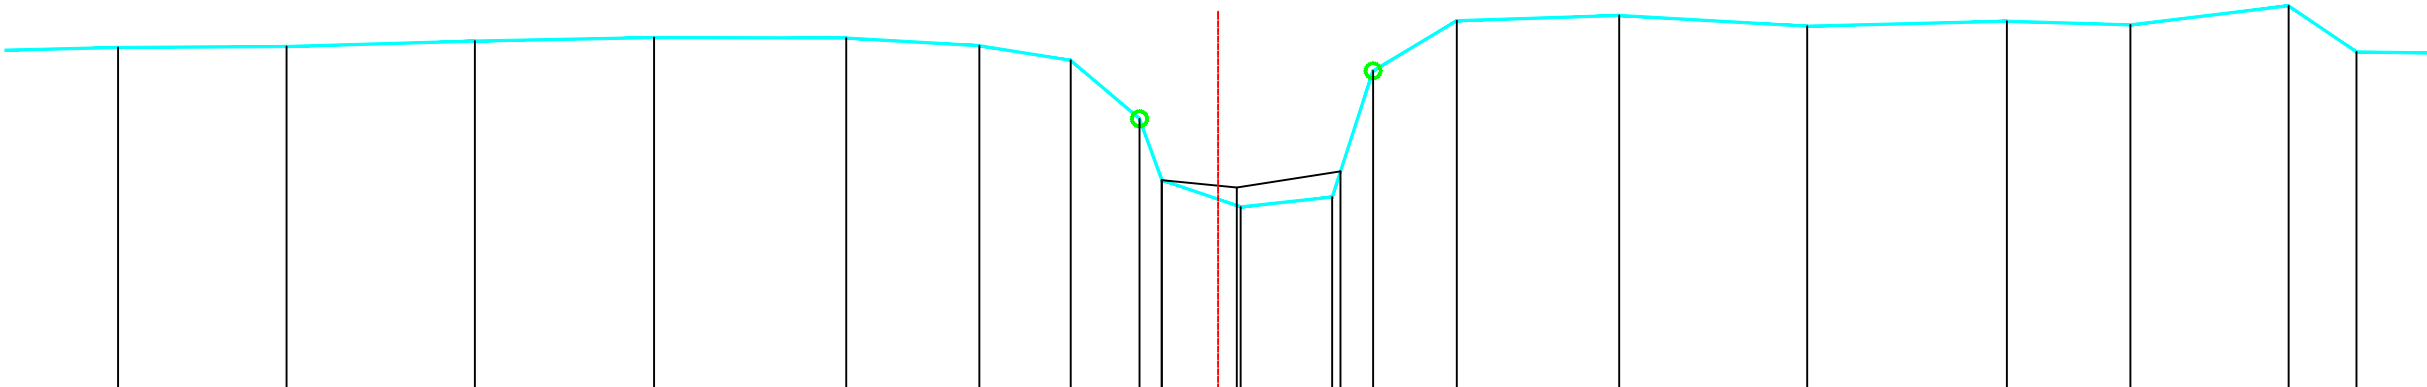

|                                   |       
|-----------------------------------|-------|-------|-------|-------|-------|-------|-------|-------|-------|-------|-------|-------|-------|-------|-------|-------|-------|-------|-------|-------|
| PEIL VASTE BODEM                  | 46.53 | 46.54 | 46.61 | 46.66 | 46.65 | 46.55 | 46.36 | 45.58 | 44.77 | 44.42 | 44.55 | 46.22 | 46.88 | 46.95 | 46.81 | 46.87 | 46.82 | 47.08 | 46.47 | 46.47 |
| TUSSENAFSTAND VASTE BODEM         | 1.93  | 2.23  | 2.49  | 2.37  | 2.54  | 1.76  | 1.21  | 0.91  | 0.29  | 1.04  | 1.21  | 0.54  | 1.11  | 2.15  | 2.49  | 2.64  | 1.63  | 2.09  | 0.90  | 0.90  |
| SAMENGESTELDE AFSTAND VASTE BODEM | 9.95  | 12.17 | 14.67 | 17.04 | 19.58 | 21.34 | 22.55 | 23.46 | 23.75 | 24.80 | 26.01 | 26.55 | 27.66 | 29.80 | 32.29 | 34.93 | 36.57 | 38.66 | 39.56 | 39.56 |
| PEIL SLIBBODEM                    | 44.77 |       |       |       |       |       |       |       |       |       |       |       |       |       |       |       |       |       |       |       |
| TUSSENAFSTAND SLIBBODEM           | 23.75 |       |       |       |       |       |       |       |       | 0.99  | 1.37  |       |       |       |       |       |       |       |       |       |
| SAMENGESTELDE AFSTAND SLIBBODEM   | 23.75 |       |       |       |       |       |       |       |       | 24.74 | 26.12 |       |       |       |       |       |       |       |       |       |

Gemeente Tienen

**B4043** **Mene**

VHAG: 7835

Locatie atlaspunt (LB72): X-coördinaat: 187278,3188 Y-coördinaat: 166193,9975

DWARSPROFIELPLAN

Atlaspunt - 065  
Datum opmeting: 25/02/2001  
Schaal: 1/100

