

Legende

- vaste bodem

kunswerk

slibbodem

as dwarsprofiel

begin begroeiing

haag

boerand

bomenrij van loofbomen

bomenrij van naaldbomen

bomenrij van fruitbomen

duiker as

beton

metseelwerk
- gebouw

bergplaats

kaaimuur

afsluiting algemeen

afsluiting beton + gladde draad

afsluiting beton + prikkeldraad

afsluiting hout + gladde draad


afsluiting hout + prikkeldraad

afsluiting betonpalen en -platen

muurtje metseelwerk

hout

metaal

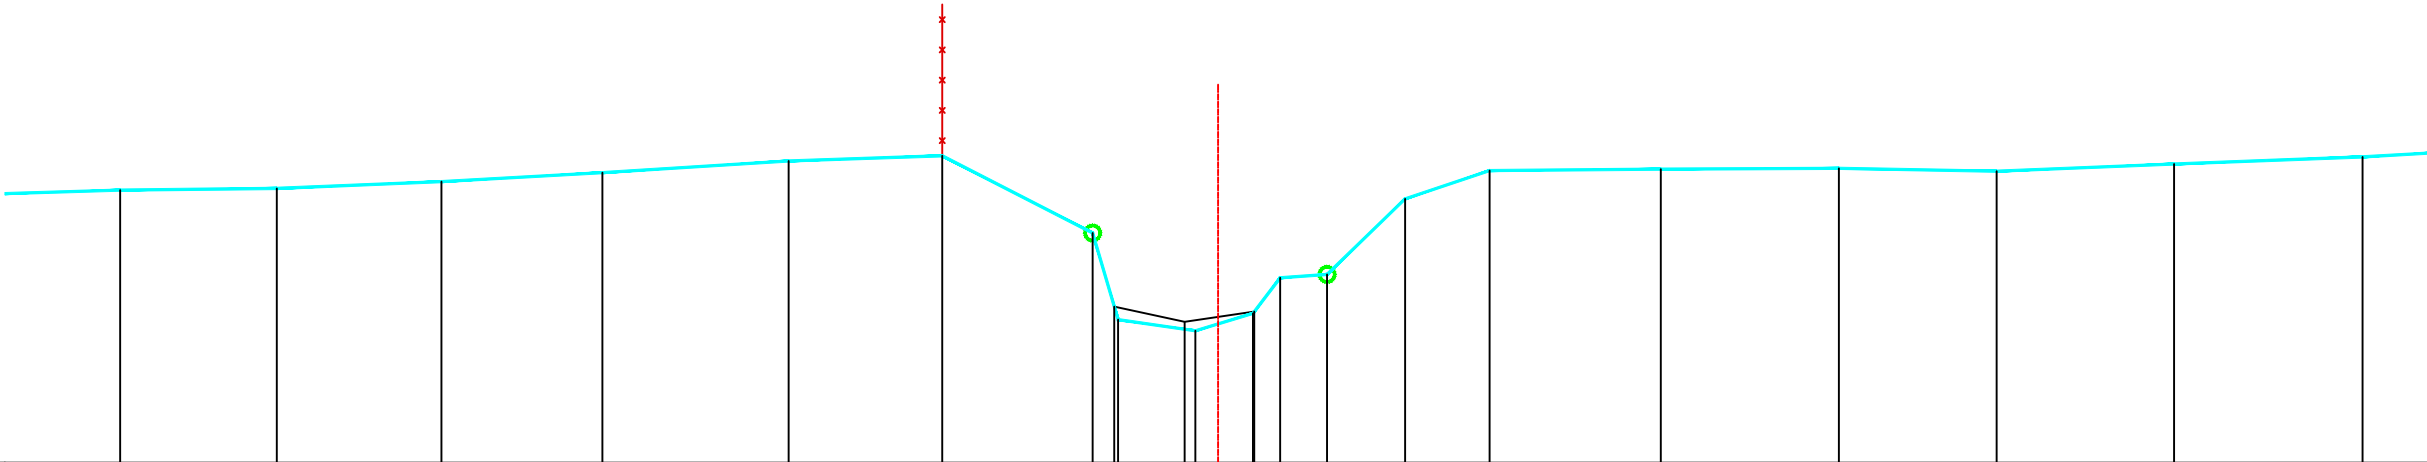

PEIL VASTE BODEM	48.60	48.63	48.72	48.84	48.99	49.06	48.04	46.89	46.74	46.98	47.44	47.49	48.49	48.86	48.88	48.89	48.85	48.95	49.04
TUSSENAFSTAND VASTE BODEM	2.40	2.07	2.18	2.13	2.46	2.03	1.99	0.34	1.02	0.76	0.36	0.62	1.03	1.12	2.27	2.36	2.09	2.35	2.49
SAMENGESTELDE AFSTAND VASTE BODEM	8.99	11.06	13.24	15.37	17.84	19.87	21.86	22.19	23.22	23.98	24.34	24.96	25.99	27.11	29.38	31.73	33.82	36.16	38.66
PEIL SLIBBODEM																			
TUSSENAFSTAND SLIBBODEM	22.14								0.93	0.92									
SAMENGESTELDE AFSTAND SLIBBODEM	22.14							23.08		24.00									

Gemeente Tienen

B4043

Mene

VHAG: 7835

Locatie atlaspunt (LB72):

X-coördinaat: 186846,9051 Y-coördinaat: 166146,6977

DWARSPROFIELPLAN

Atlaspunt - 078

Datum opmeting: 25/02/2001

Schaal: 1/100



VLAAMS-
BRABANT