

Legende

-  vaste bodem

 kunstwerk

 slibbodem

 as dwarsprofiel

 begin begroeiing

 haag

 boerand

 bomenrij van loofbomen

 bomenrij van naaldbomen

 bomenrij van fruitbomen

 duiker as

 beton

 metselwerk
-  gebouw

 bergplaats

 kaaimuur

 afsluiting algemeen

 afsluiting beton + gladde draad

 afsluiting beton + prikkeldraad

 afsluiting hout + gladde draad


 afsluiting hout + prikkeldraad

 afsluiting betonpalen en -platen

 muurtje metselwerk

 hout

 metaal

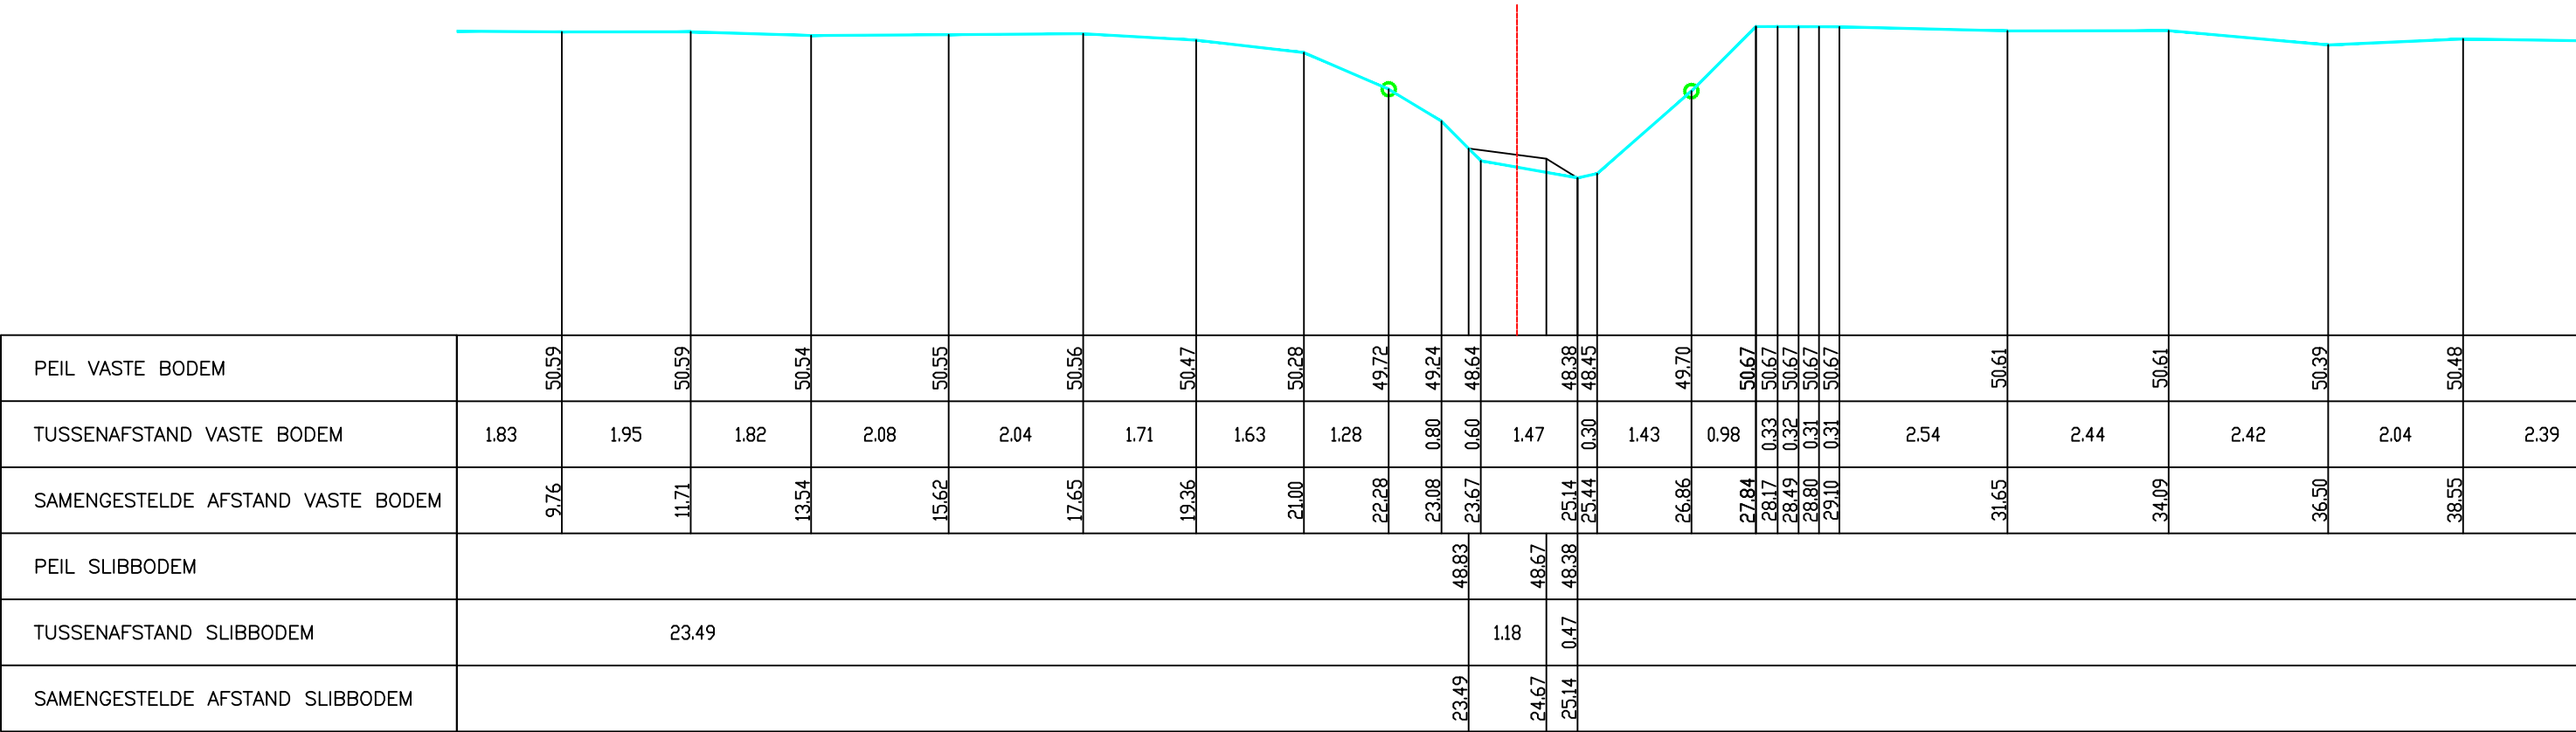

Gemeente Tienen

B4043

Mene

VHAG: 7835

Locatie atlaspunt (LB72):

X-coördinaat: 186066,2576 Y-coördinaat: 166078,6265

DWARSPROFIELPLAN

Atlaspunt - 098

Datum opmeting: 25/02/2001

Schaal: 1/100



**VLAAMS-
BRABANT**