

Legende

- vaste bodem

kunswerk

slibbodem

as dwarsprofiel

begin begroeiing

haag

boerand

bomenrij van loofbomen

bomenrij van naaldbomen

bomenrij van fruitbomen

duiker as

beton

metseelwerk
- gebouw

bergplaat

kaaimuur

afsluiting algemeen

afsluiting beton + gladde draad

afsluiting beton + prikkeldraad

afsluiting hout + gladde draad


afsluiting hout + prikkeldraad

afsluiting betonpalen en -platen

muurtje metseelwerk

hout

metaal

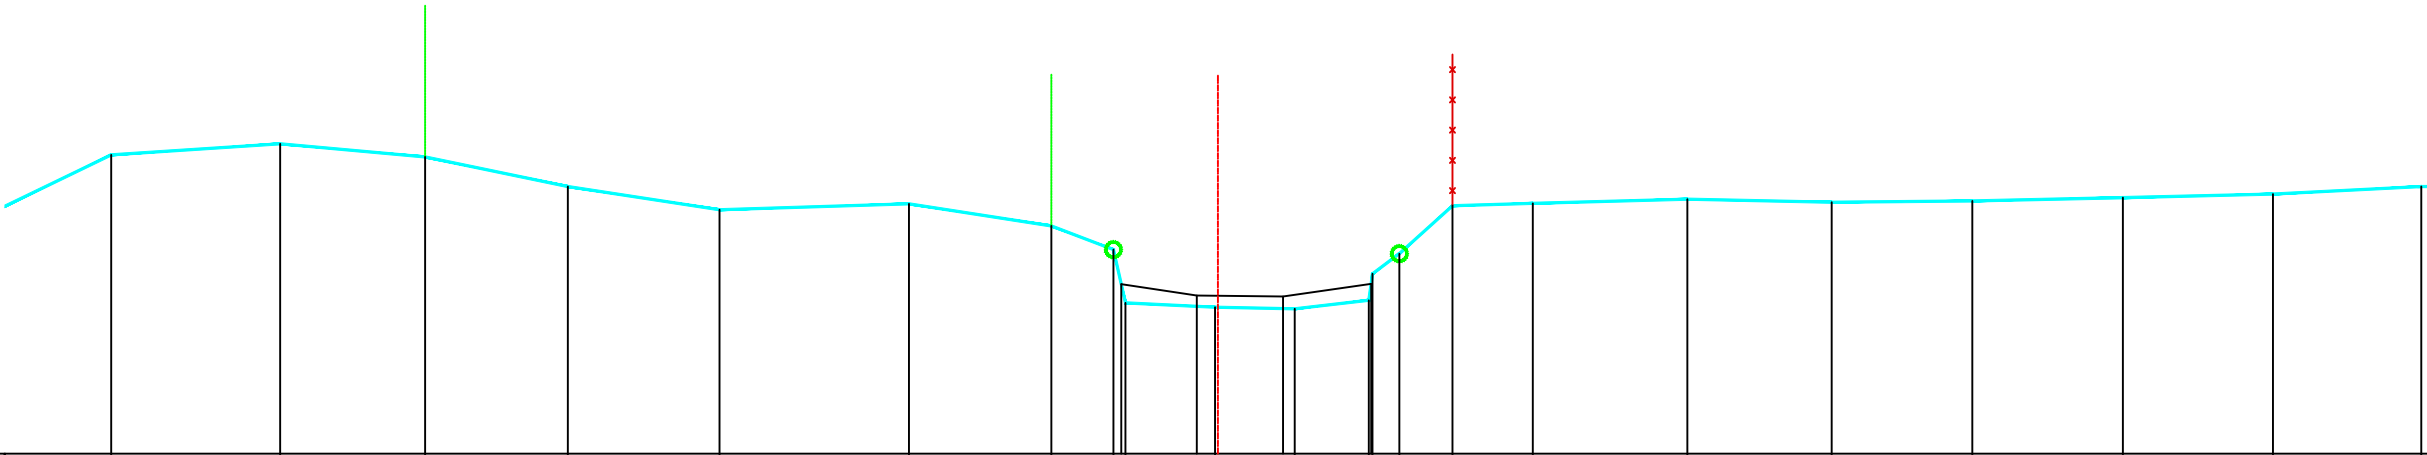

|                                   |       
|-----------------------------------|-------|-------|-------|-------|-------|-------|-------|-------|-------|-------|-------|-------|-------|-------|-------|-------|-------|-------|-------|-------|-------|-------|
| PEIL VASTE BODEM                  | 51.95 | 52.10 | 51.92 | 51.53 | 51.23 | 51.30 | 51.01 | 50.70 | 49.99 | 49.94 | 49.92 | 50.03 | 50.38 | 50.64 | 51.28 | 51.31 | 51.36 | 51.33 | 51.34 | 51.39 | 51.43 | 51.53 |
| TUSSENAFSTAND VASTE BODEM         | 1.80  | 2.23  | 1.92  | 1.89  | 2.01  | 2.51  | 1.88  | 0.82  | 0.16  | 1.18  | 1.05  | 0.98  | 0.05  | 0.35  | 0.70  | 1.06  | 2.04  | 1.91  | 1.86  | 1.99  | 1.98  | 1.96  |
| SAMENGESTELDE AFSTAND VASTE BODEM | 5.80  | 8.04  | 9.96  | 11.84 | 13.85 | 16.36 | 18.24 | 19.06 | 19.22 | 20.40 | 21.46 | 22.44 | 22.49 | 22.84 | 23.55 | 24.61 | 26.65 | 28.56 | 30.42 | 32.42 | 34.40 | 36.36 |
| PEIL SLIBBODEM                    | 50.24 |       |       
| TUSSENAFSTAND SLIBBODEM           | 19.16 |       |       |       |       |       |       |       | 1.00  | 1.14  | 1.17  |       |       |       |       |       |       |       |       |       |       |       |
| SAMENGESTELDE AFSTAND SLIBBODEM   | 19.16 |       |       |       |       |       |       |       | 20.16 | 21.30 | 22.47 |       |       |       |       |       |       |       |       |       |       |       |

Gemeente Hoegaarden

**B4043** **Mene**

VHAG: 7835

Locatie atlaspunt (LB72): X-coördinaat: 185768,7502 Y-coördinaat: 165981,9152

DWARSPROFIELPLAN

Atlaspunt - 106  
Datum opmeting: 25/02/2001  
Schaal: 1/100

