

Legende

- vaste bodem

kunswerk

slibbodem

as dwarsprofiel

begin begroeiing

haag

boerand

bomenrij van loofbomen

bomenrij van naaldbomen

bomenrij van fruitbomen

duiker as

beton

metseelwerk
- gebouw

bergplaats

kaalmuur

afsluiting algemeen

afsluiting beton + gladde draad

afsluiting beton + prikkeldraad

afsluiting hout + gladde draad


afsluiting hout + prikkeldraad

afsluiting betonpalen en -platen

muurtje metseelwerk

hout

metaal

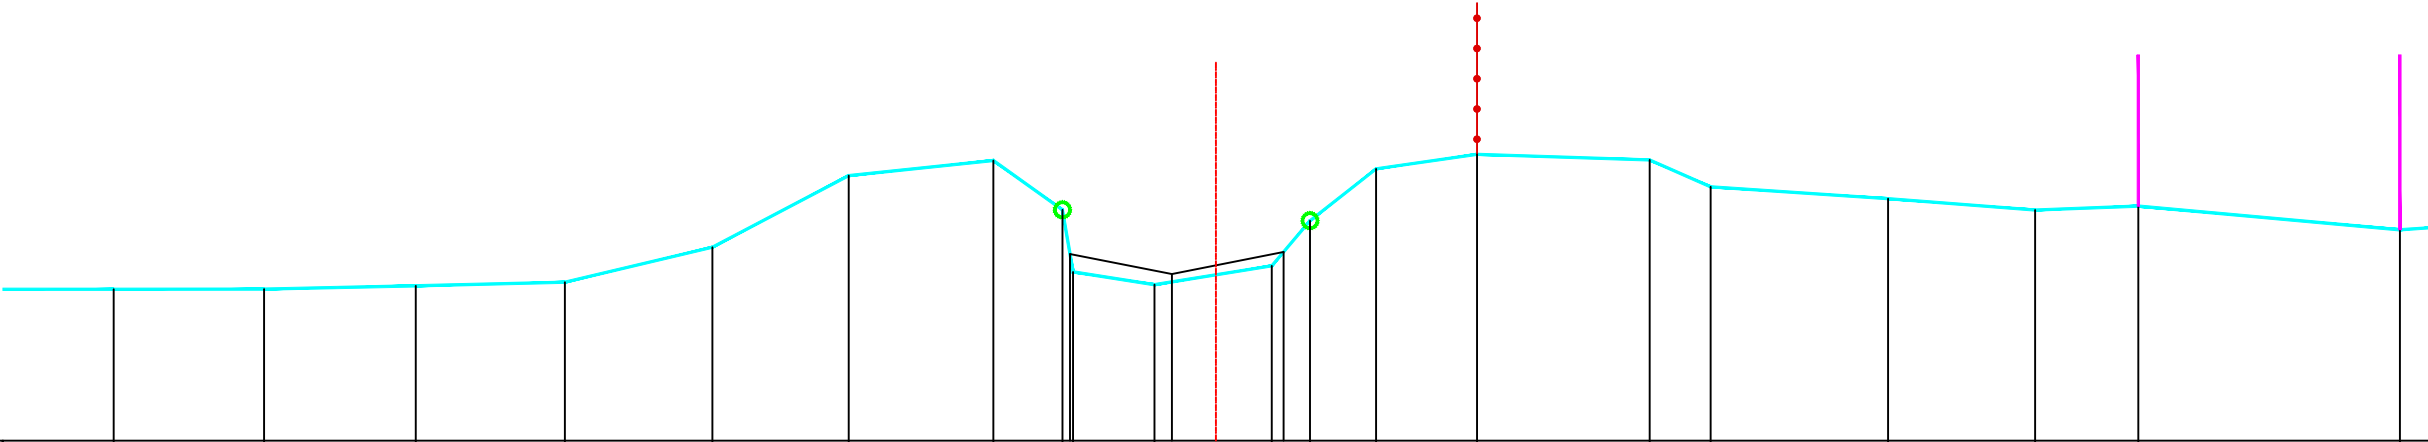

PEIL VASTE BODEM	52.00	52.00	52.05	52.10	52.56	53.51	53.70	53.05	52.23	52.06		52.31	52.91	53.59	53.79		53.71	53.36		53.20		53.05	53.10		52.79
TUSSENAFSTAND VASTE BODEM	1.96	1.99	2.01	1.97	1.95	1.80	1.91	0.91	0.14	1.08	1.55	0.50	0.88	1.33	2.28		0.81	2.35		1.95	1.36		3.46		
SAMENGESTELDE AFSTAND VASTE BODEM	7.98	9.97	11.97	13.95	15.90	17.70	19.62	20.53	20.67	21.75		23.30	23.80	24.68	26.01		28.30	29.10		31.45		33.40	34.76		38.22
PEIL SLIBBODEM									52.47		52.20		52.49												
TUSSENAFSTAND SLIBBODEM	20.63									1.35	1.48														
SAMENGESTELDE AFSTAND SLIBBODEM	20.63									21.98		23.45													

Gemeente Hoegaarden

B4043 **Mene**

VHAG: 7835

Locatie atlaspunt (LB72): X-coördinaat: 185586,4688 Y-coördinaat: 165834,5237

DWARSPROFIELPLAN

Atlaspunt - 114
Datum opmeting: 25/02/2001
Schaal: 1/100

